

PLAN
1:100

ARBEIDSTEGNING

Rev	Beskrivelse	Dato	Sign

PARKTEATERET
 Dronningens gate 25, 1530 Moss Gnr/bnr 2/694-2029


MÅL SCENE

1. UTS. SIGN.	REV. 14.02.2019 KONTR. JFJ	MAL 1:100	ARK-STR. A3	PROSJ.NR. ARK 116225 P	TEGN.NR. A66-112	REV.
---------------	----------------------------	-----------	-------------	------------------------	------------------	------

Byggherre: MOSS KOMMUNALE EIENDOMSSELSKAP KF
 Torderødalleen 11
 1511 MOSS

MEiendom

OSTAVIND
 ARKITEKTER

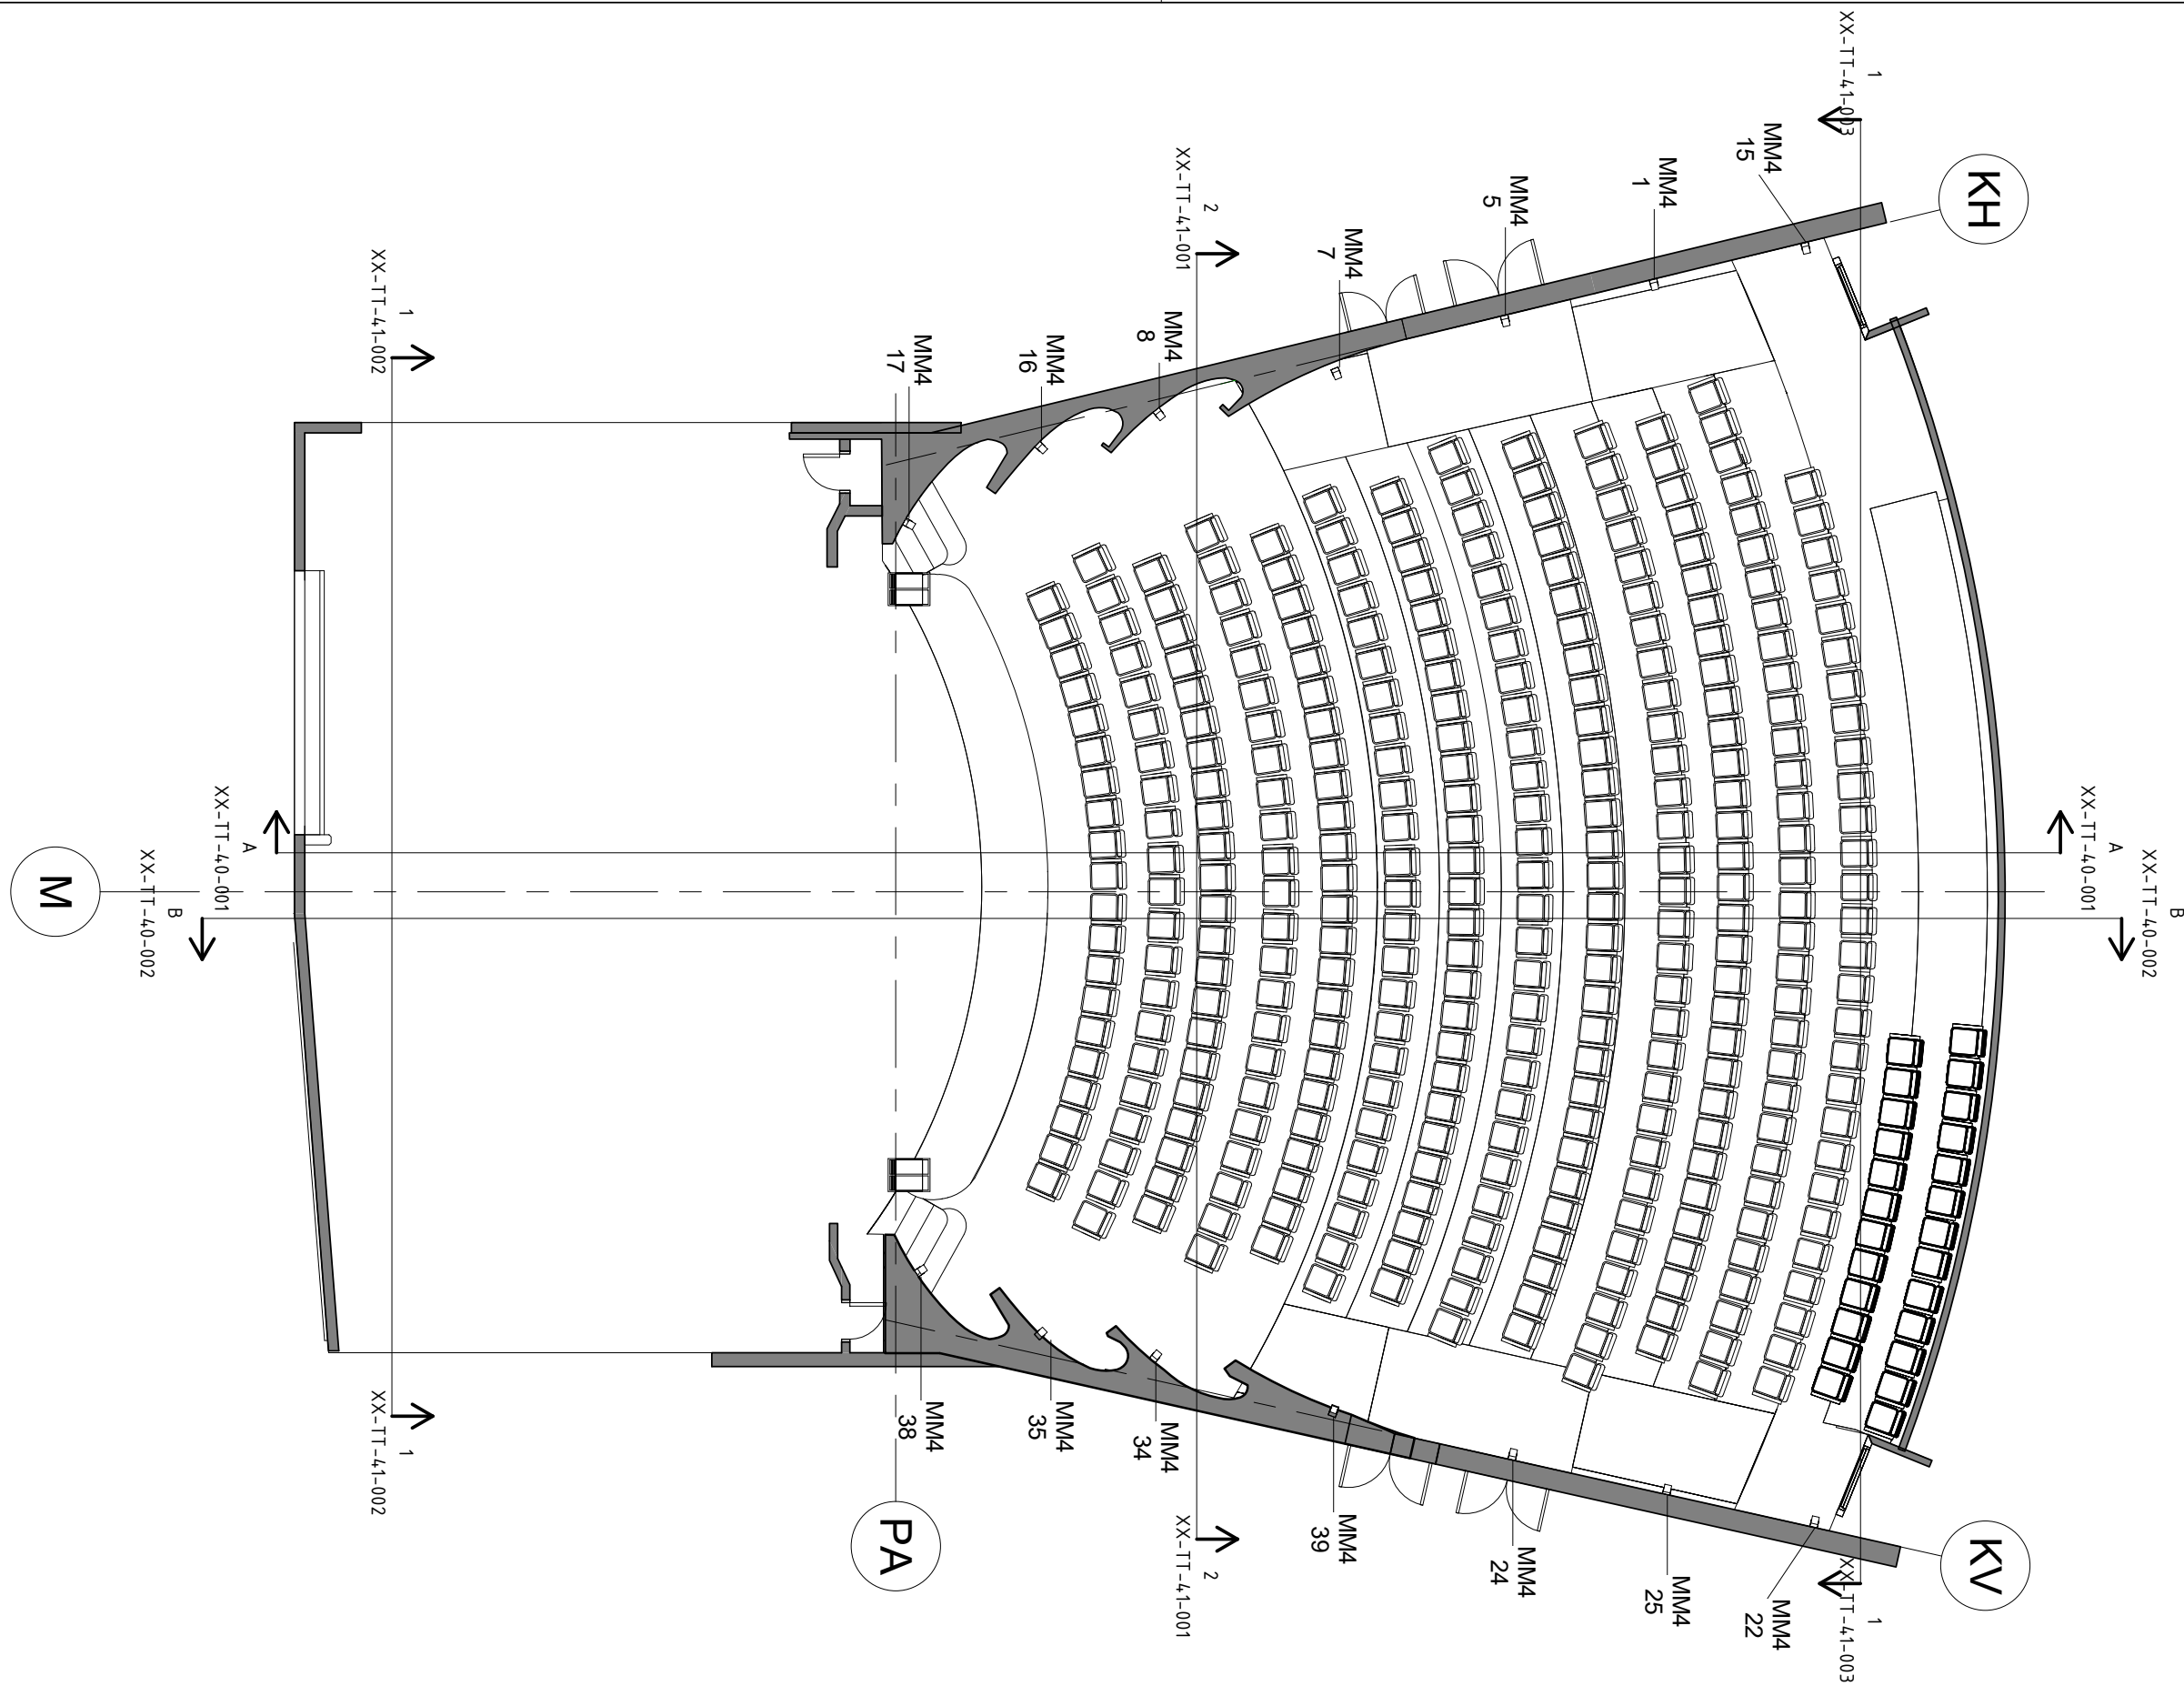


BRIGHT NORWAY AS
 Brenneriveien 11
 0182 Oslo
 www.brightgroup.com



Rev	Dato	Korreksjon	Sign	Kont
A	15.06.2021	Plassert MM4 og annotert		
B	01.07.2021	Satt inn PA med MAPP		

Oppdragsgiver:	
Prosjektnr: Project Number	Rev.nr:
Dato: 06/21/21	Rev.dato:
Tegnet av: CJA	Gnr:
Kontroll: BL	Bnr:
Målestokk: 1 : 100	Arkformat: A3


Prosjekt: Moss Parkteater
Tegning: Plan 2. etasje
Tegningnummer: 02-TT-20-001

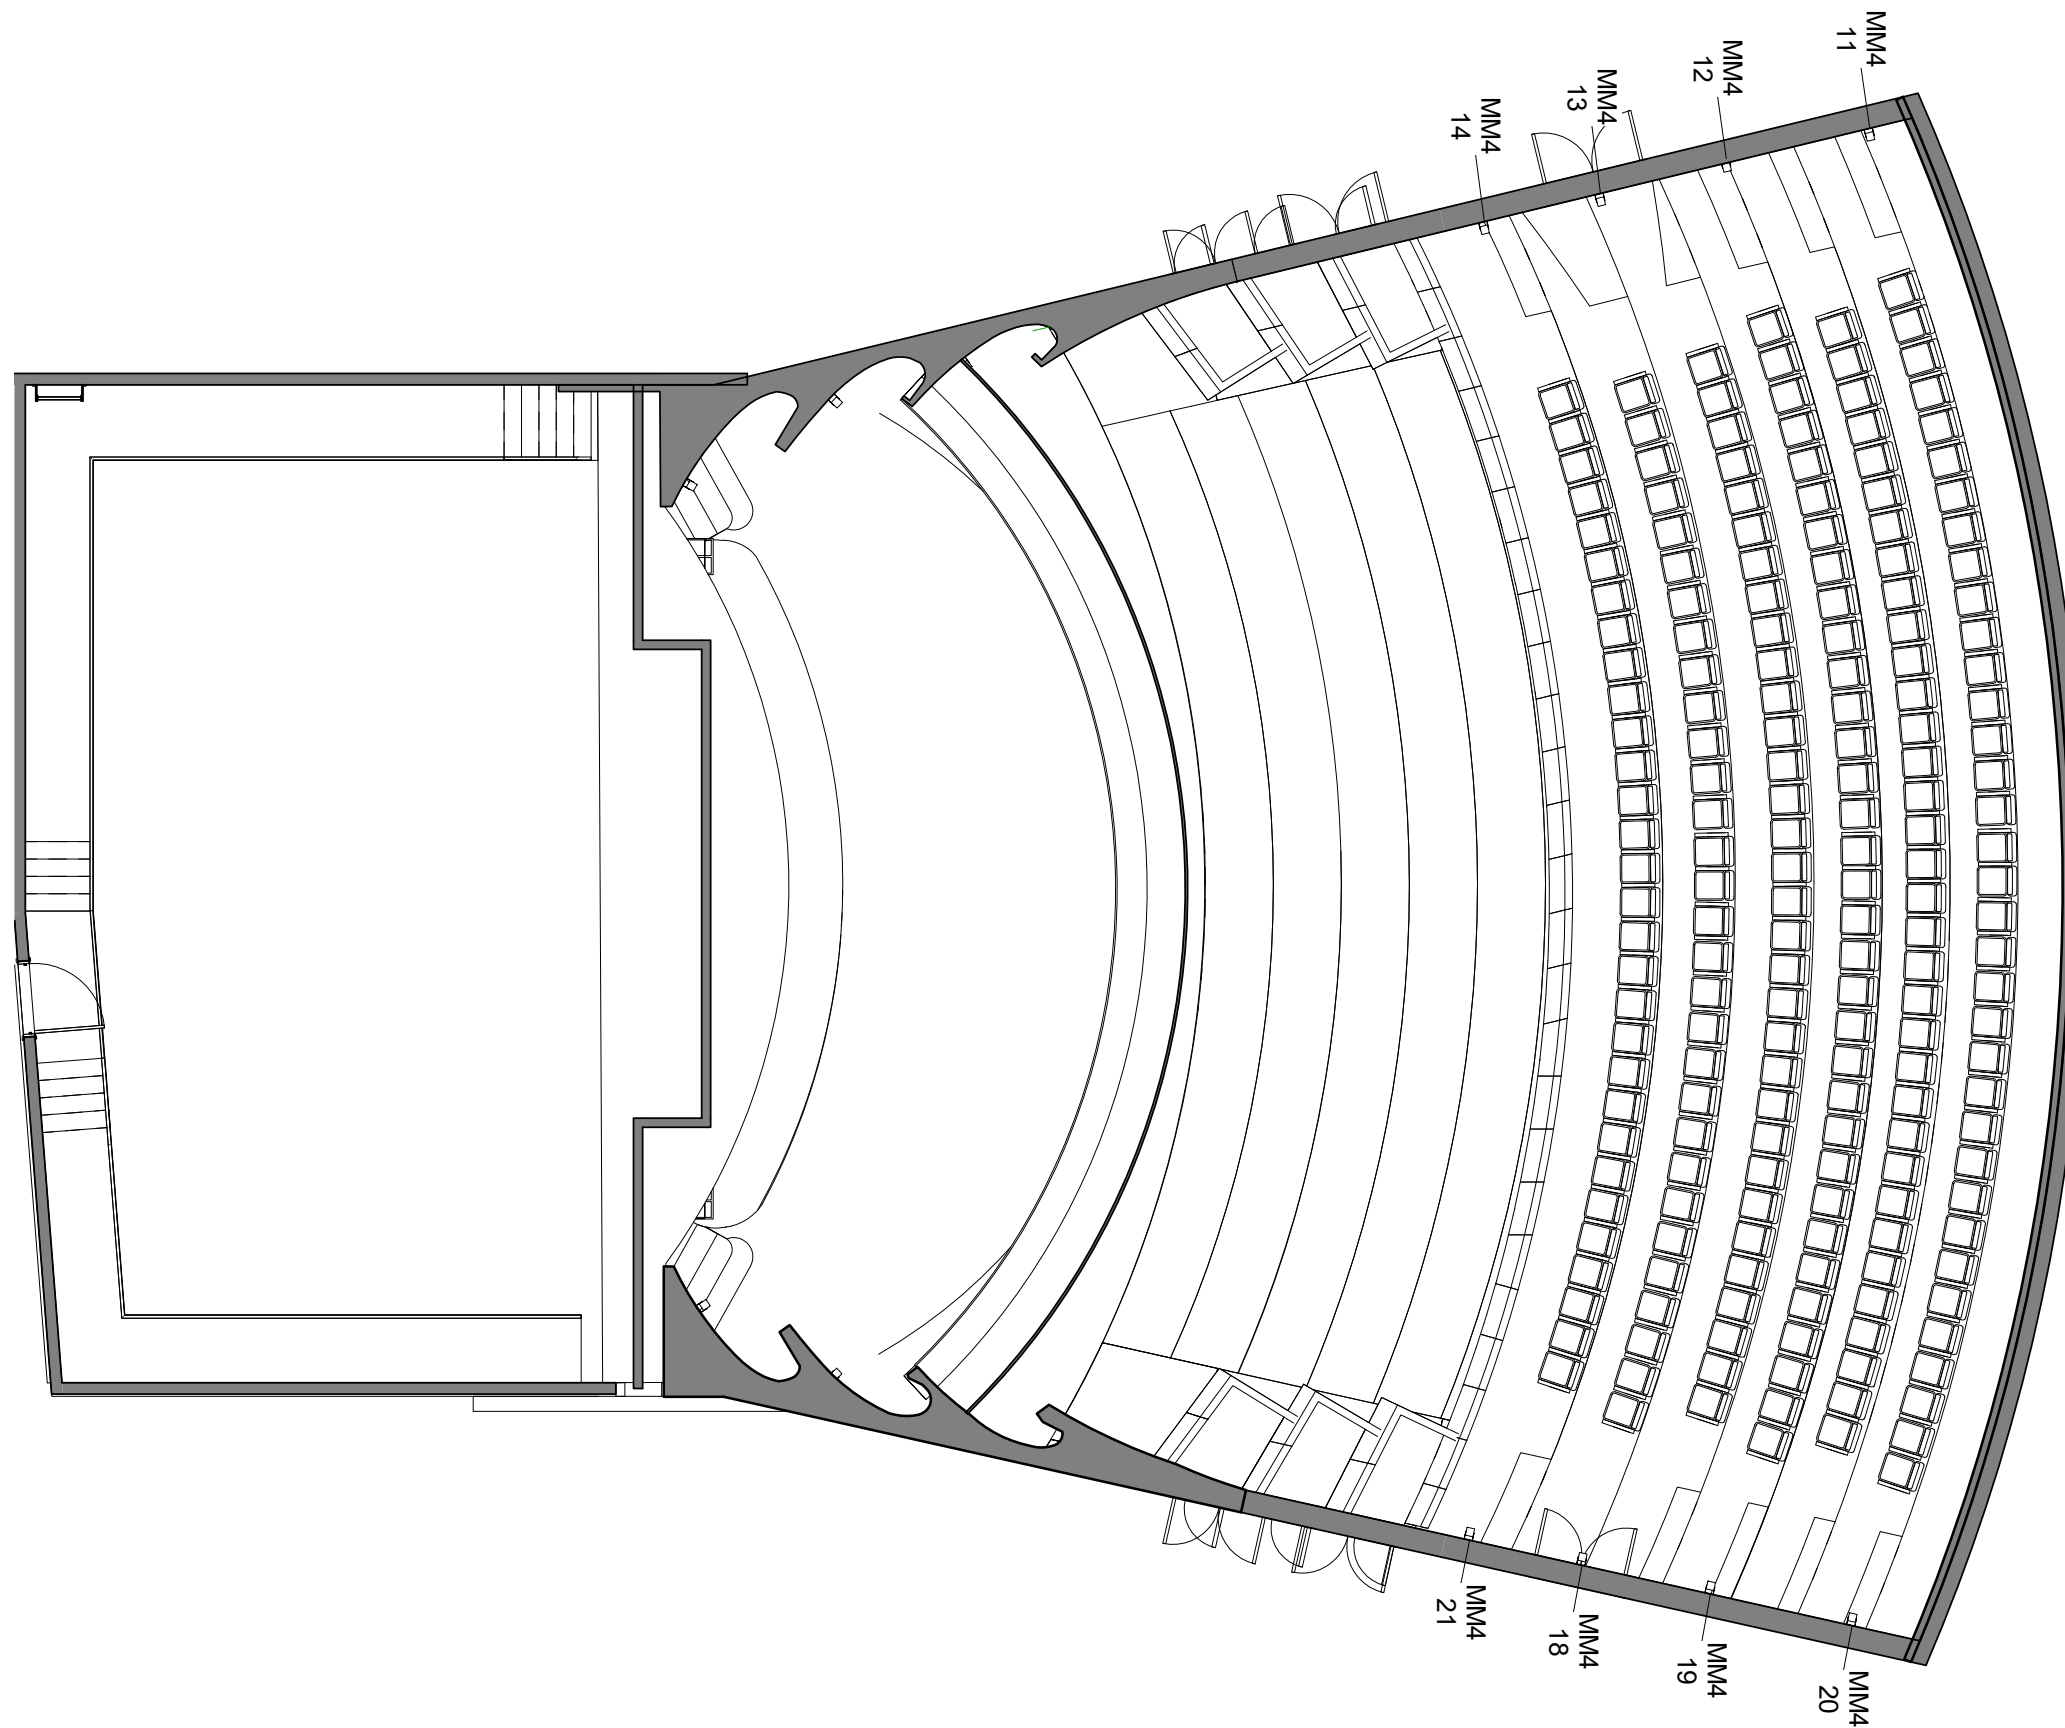


BRIGHT NORWAY AS
 Brenneriveien 11
 0182 Oslo
 www.brightgroup.com



Rev	Dato	Korreksjon	Sign	Kont
A	15.06.2021	Plassert MM4 og annotert		
B	01.07.2021	Satt inn PA med MAPP		

Oppdragsgiver: 	
Prosjektnr: Project Number	Rev.nr:
Dato: 06/21/21	Rev.dato:
Tegnet av: Author	Gnr:
Kontroll: Checker	Bnr:
Målestokk: 1 : 100	Arkformat: A3

Prosjekt: Moss Parkteater
Tegning: Plan 3. etasje
Tegningnummer: 03-TT-20-002

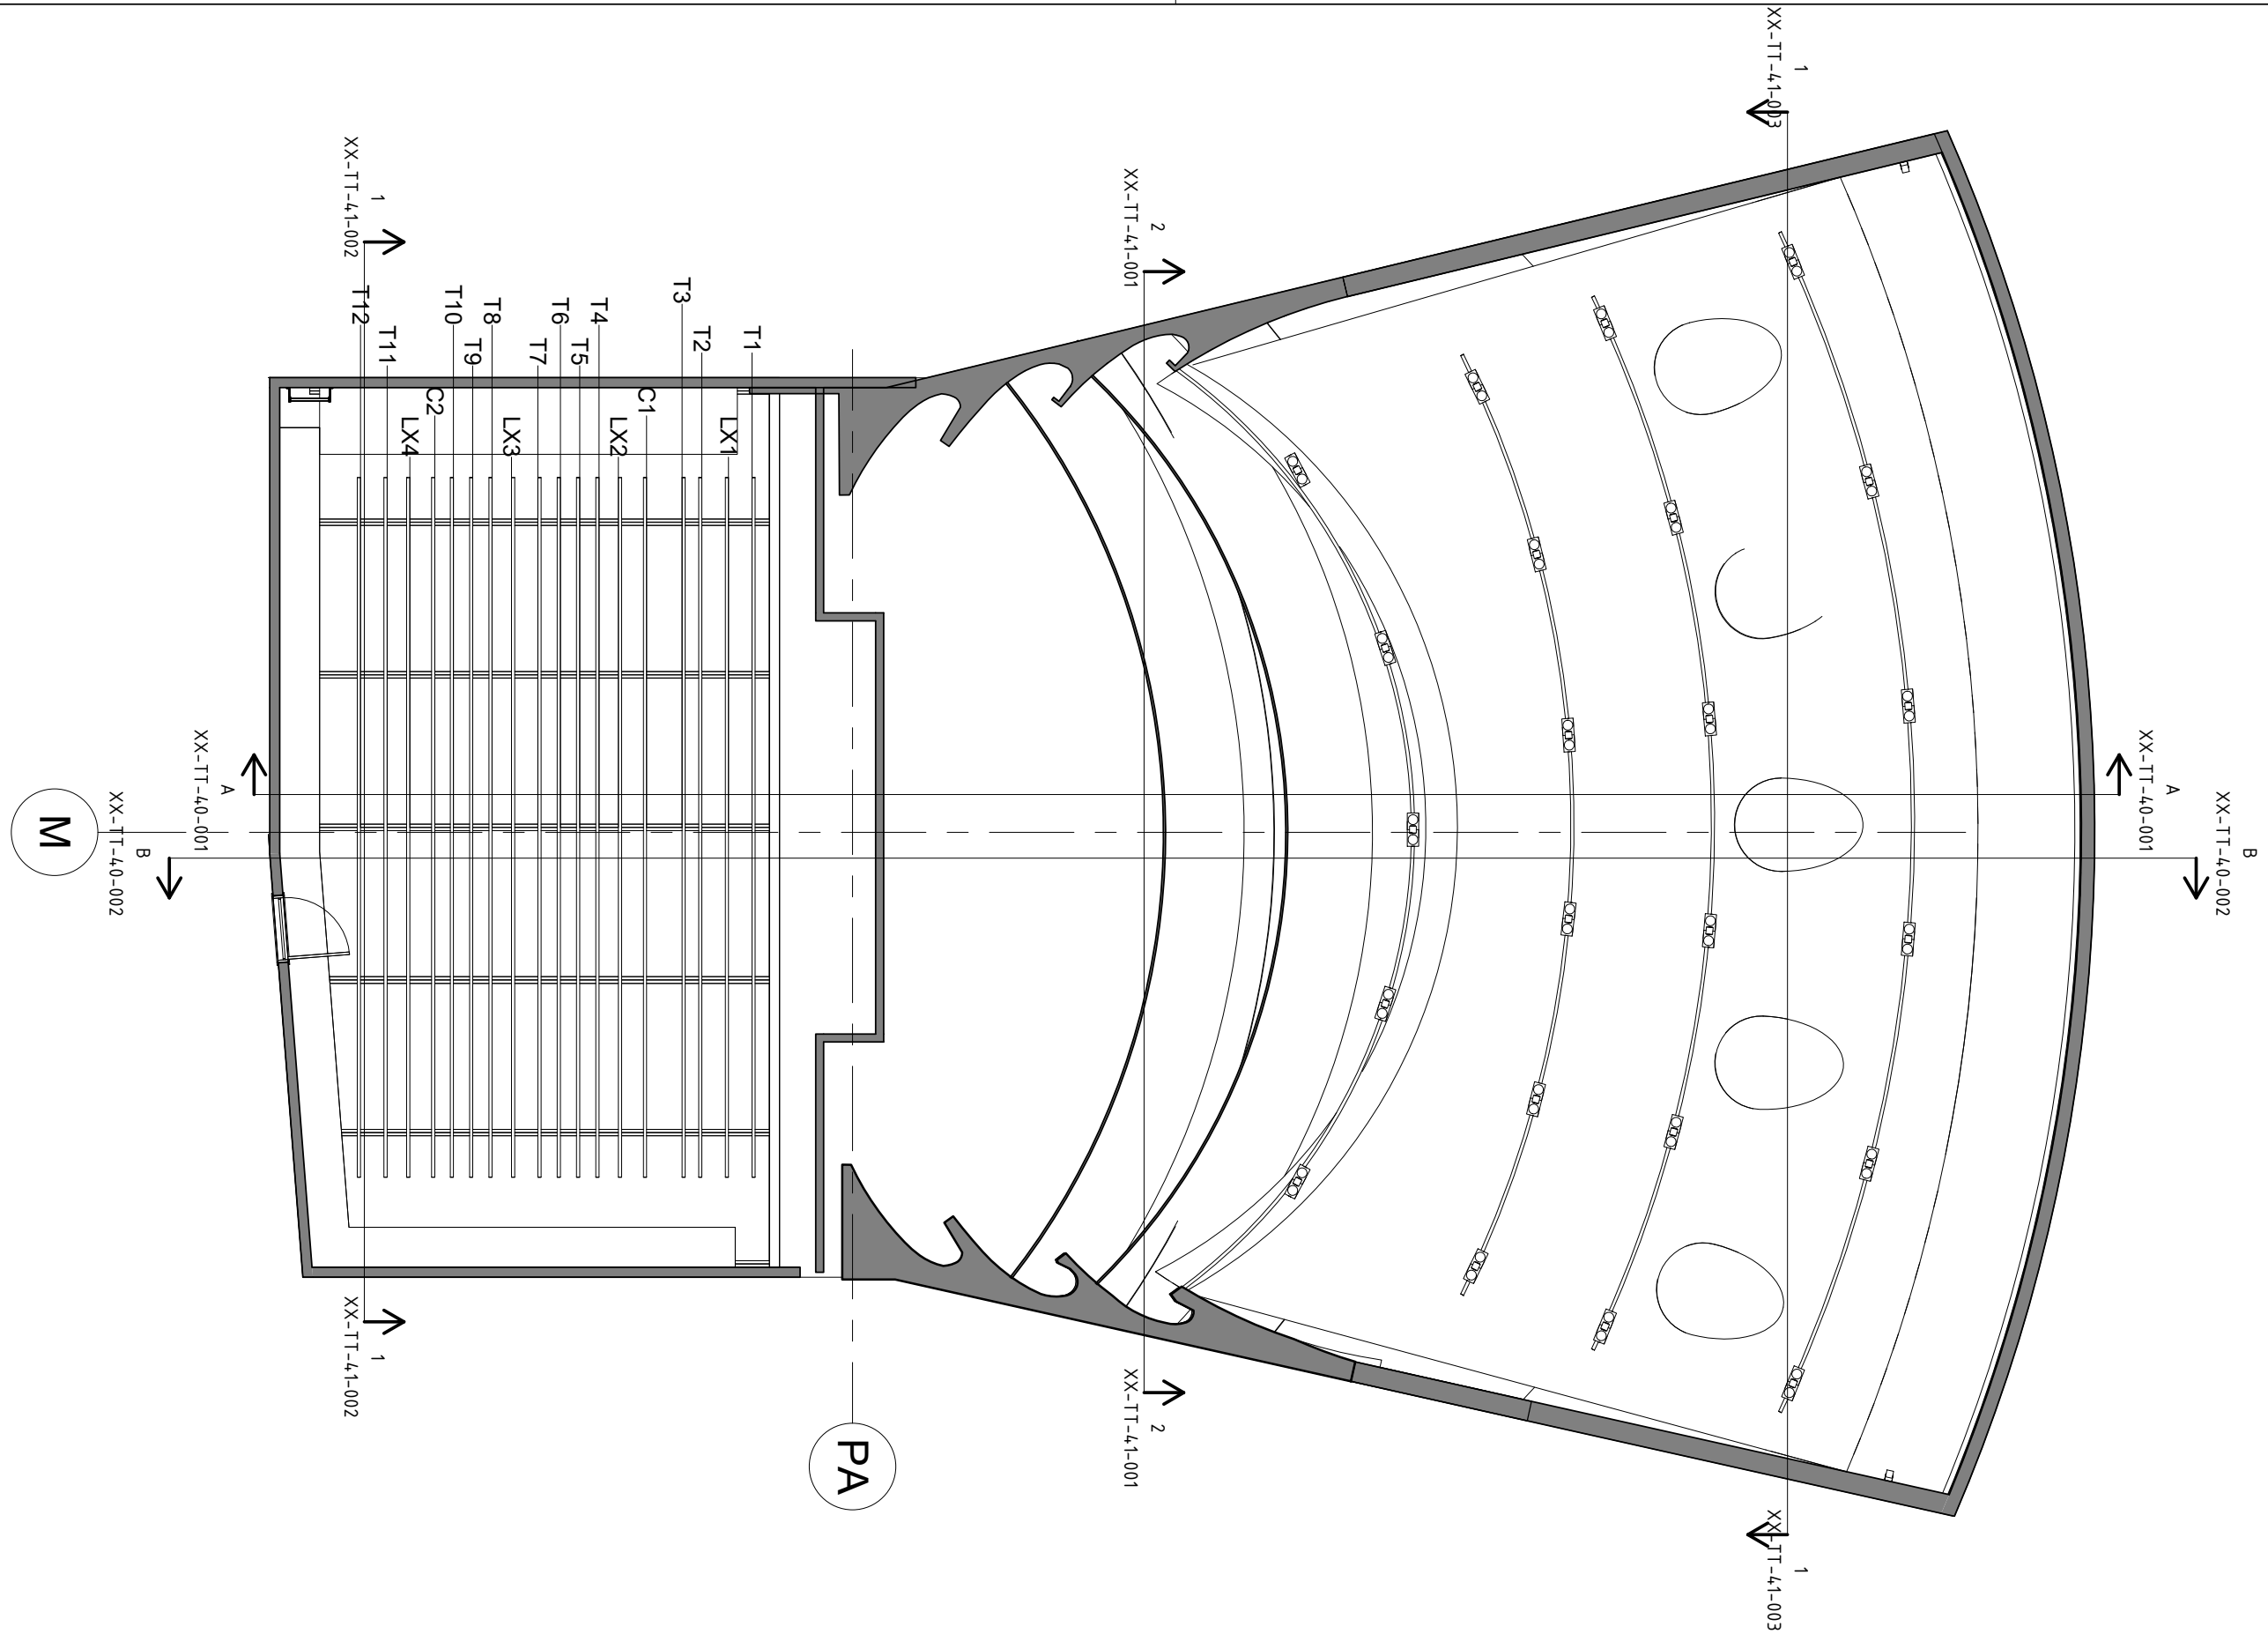


BRIGHT NORWAY AS
 Brenneriveien 11
 0182 Oslo
 www.brightgroup.com



Rev	Dato	Korreksjon	Sign	Kont
A	15.06.2021	Plassert MM4 og annotert		
B	01.07.2021	Satt inn PA med MAPP		

Oppdragsgiver:	
Prosjektnr: Project Number	Rev.nr:
Dato: 06/22/21	Rev.dato:
Tegnet av: Author	Gnr:
Kontroll: Checker	Bnr:
Målestokk: 1 : 100	Arkformat: A3

Prosjekt: **Moss Parkteater**
 Tegning: **Himlingsplan 3. etasje**
 Tegningnummer: **03-TT-21-001**

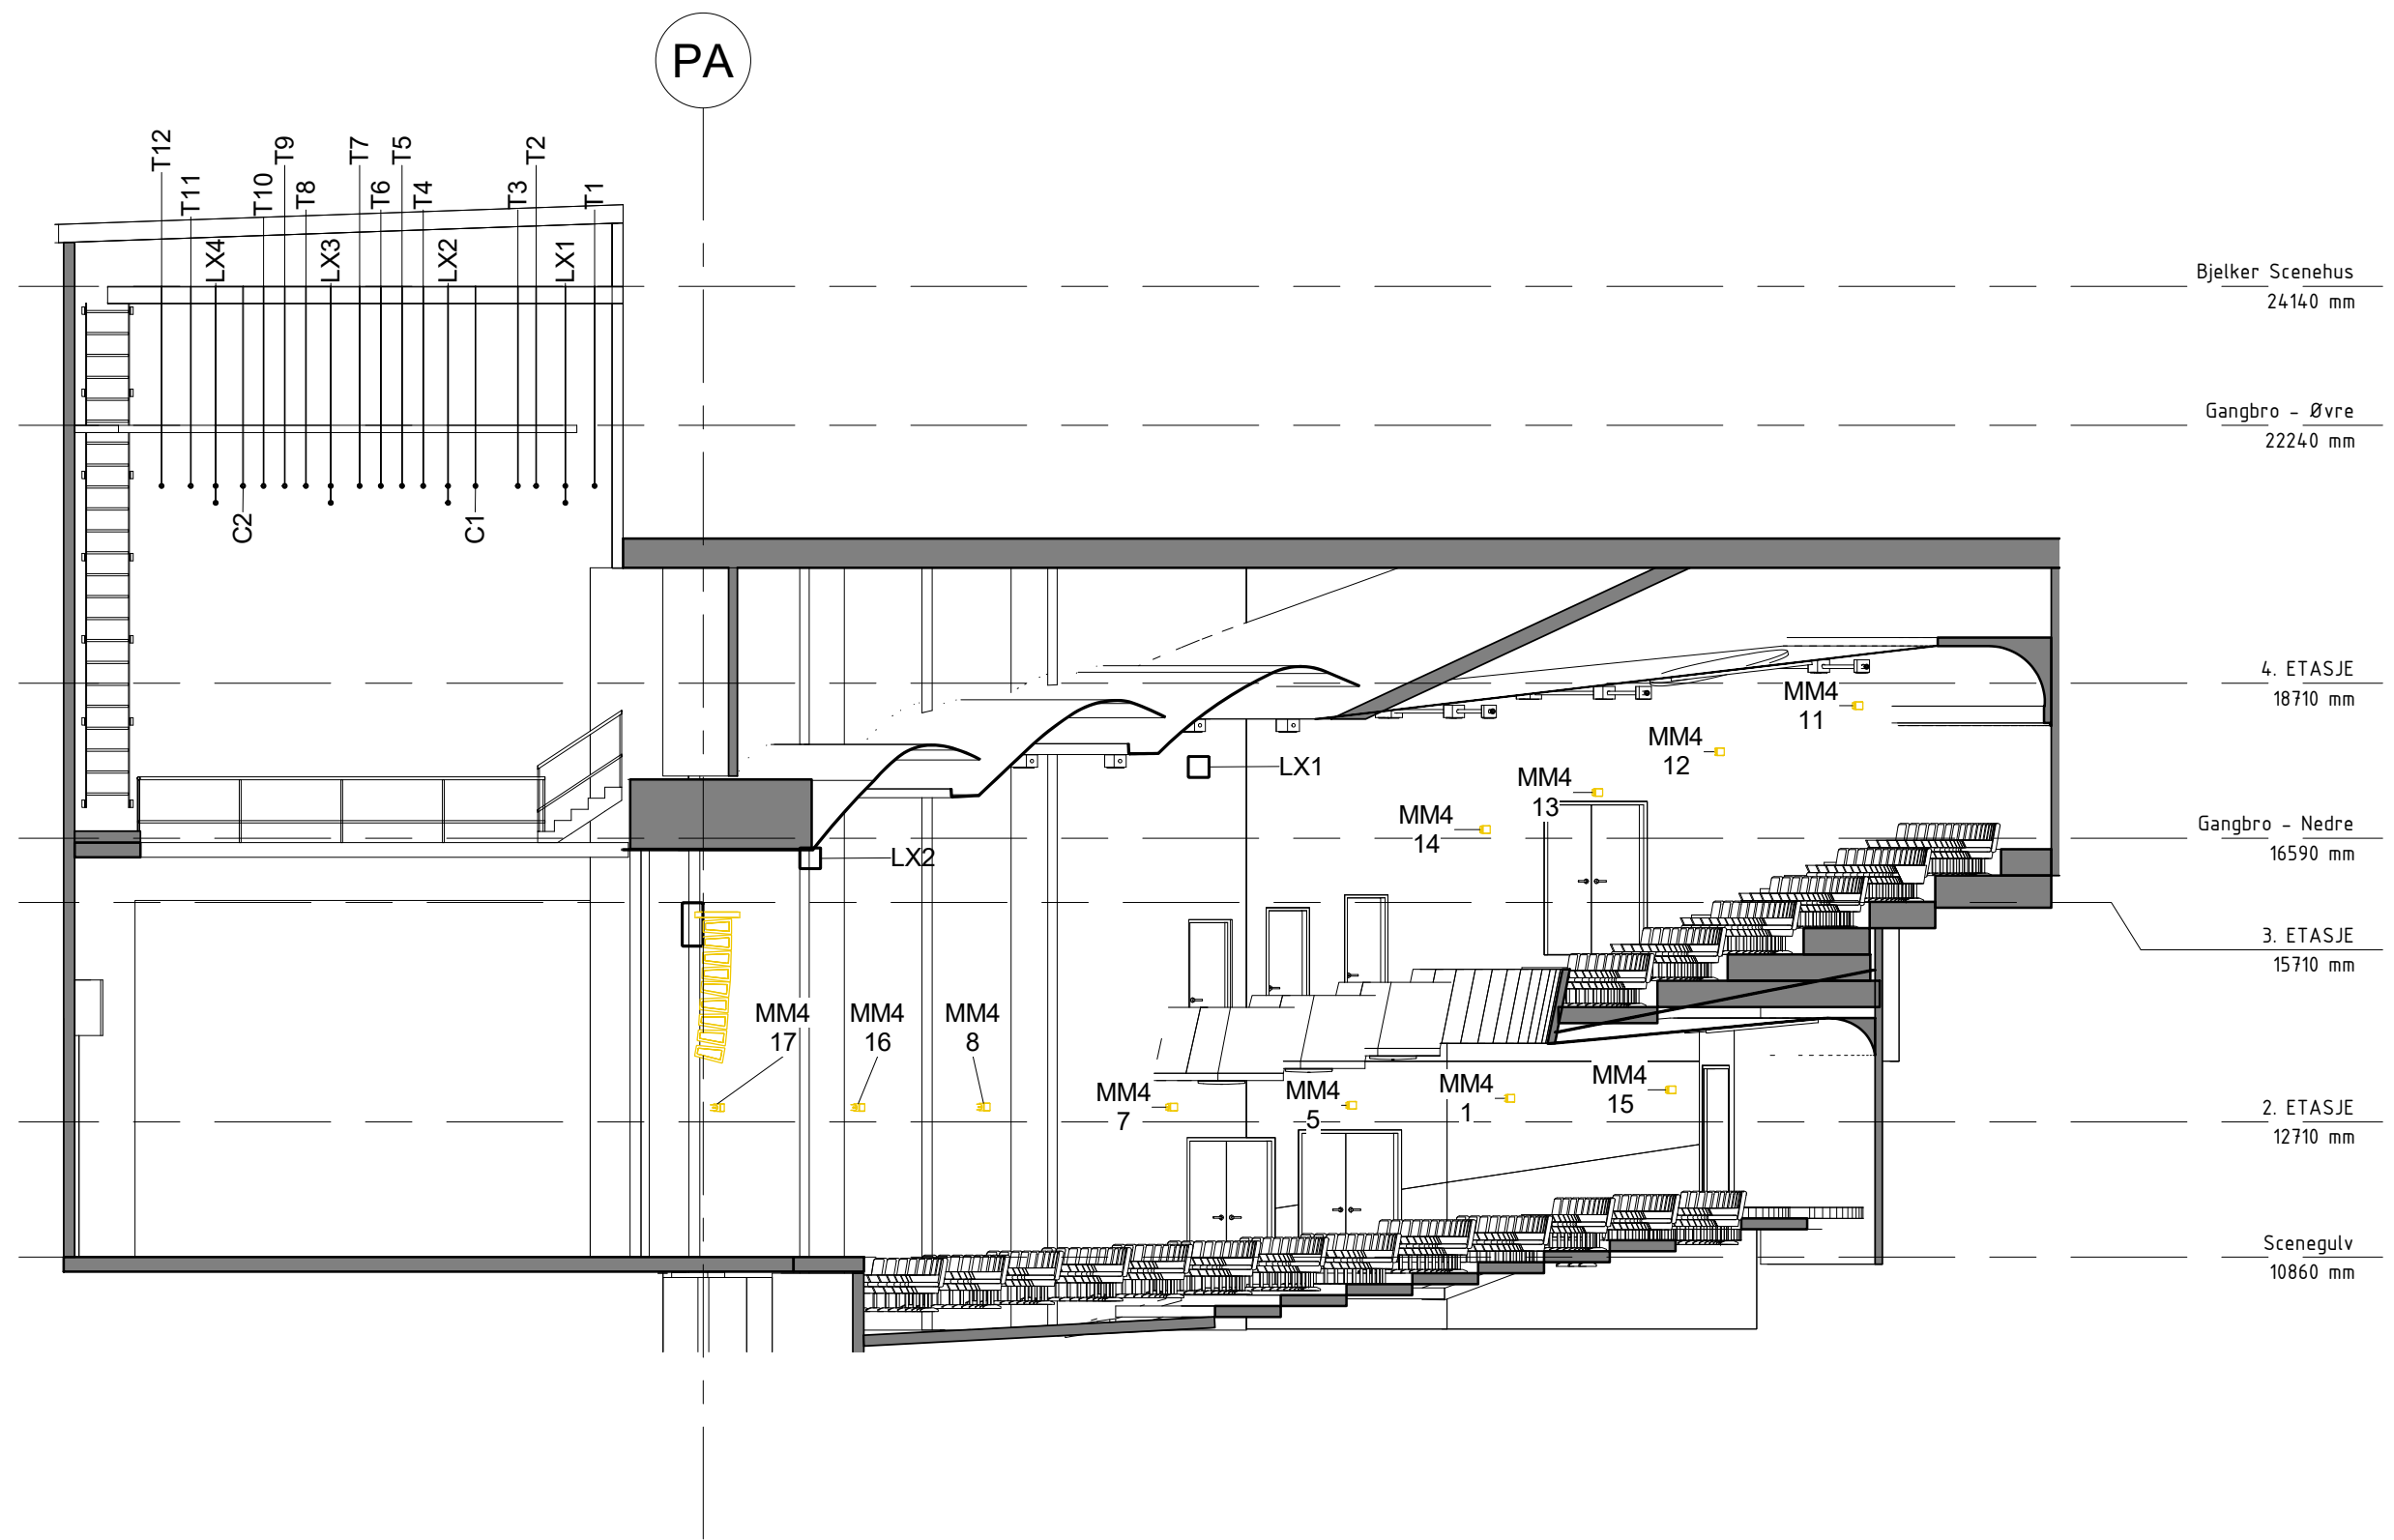


BRIGHT NORWAY AS
 Brenneriveien 11
 0182 Oslo
 www.brightgroup.com



Rev	Dato	Korreksjon	Sign	Kont
A	15.06.2021	Plassert MM4 og annotert		
B	01.07.2021	Satt inn PA med MAPP		

Oppdragsgiver:	
Prosjektnr: Project Number	Rev.nr:
Dato: 06/21/21	Rev.dato:
Tegnet av: Author	Gnr:
Kontroll: Checker	Bnr:
Målestokk: 1 : 100	Arkformat: A3

Prosjekt: Moss Parkteater
Tegning: Langsnittet - StageLeft
Tegningnummer: XX-TT-40-001

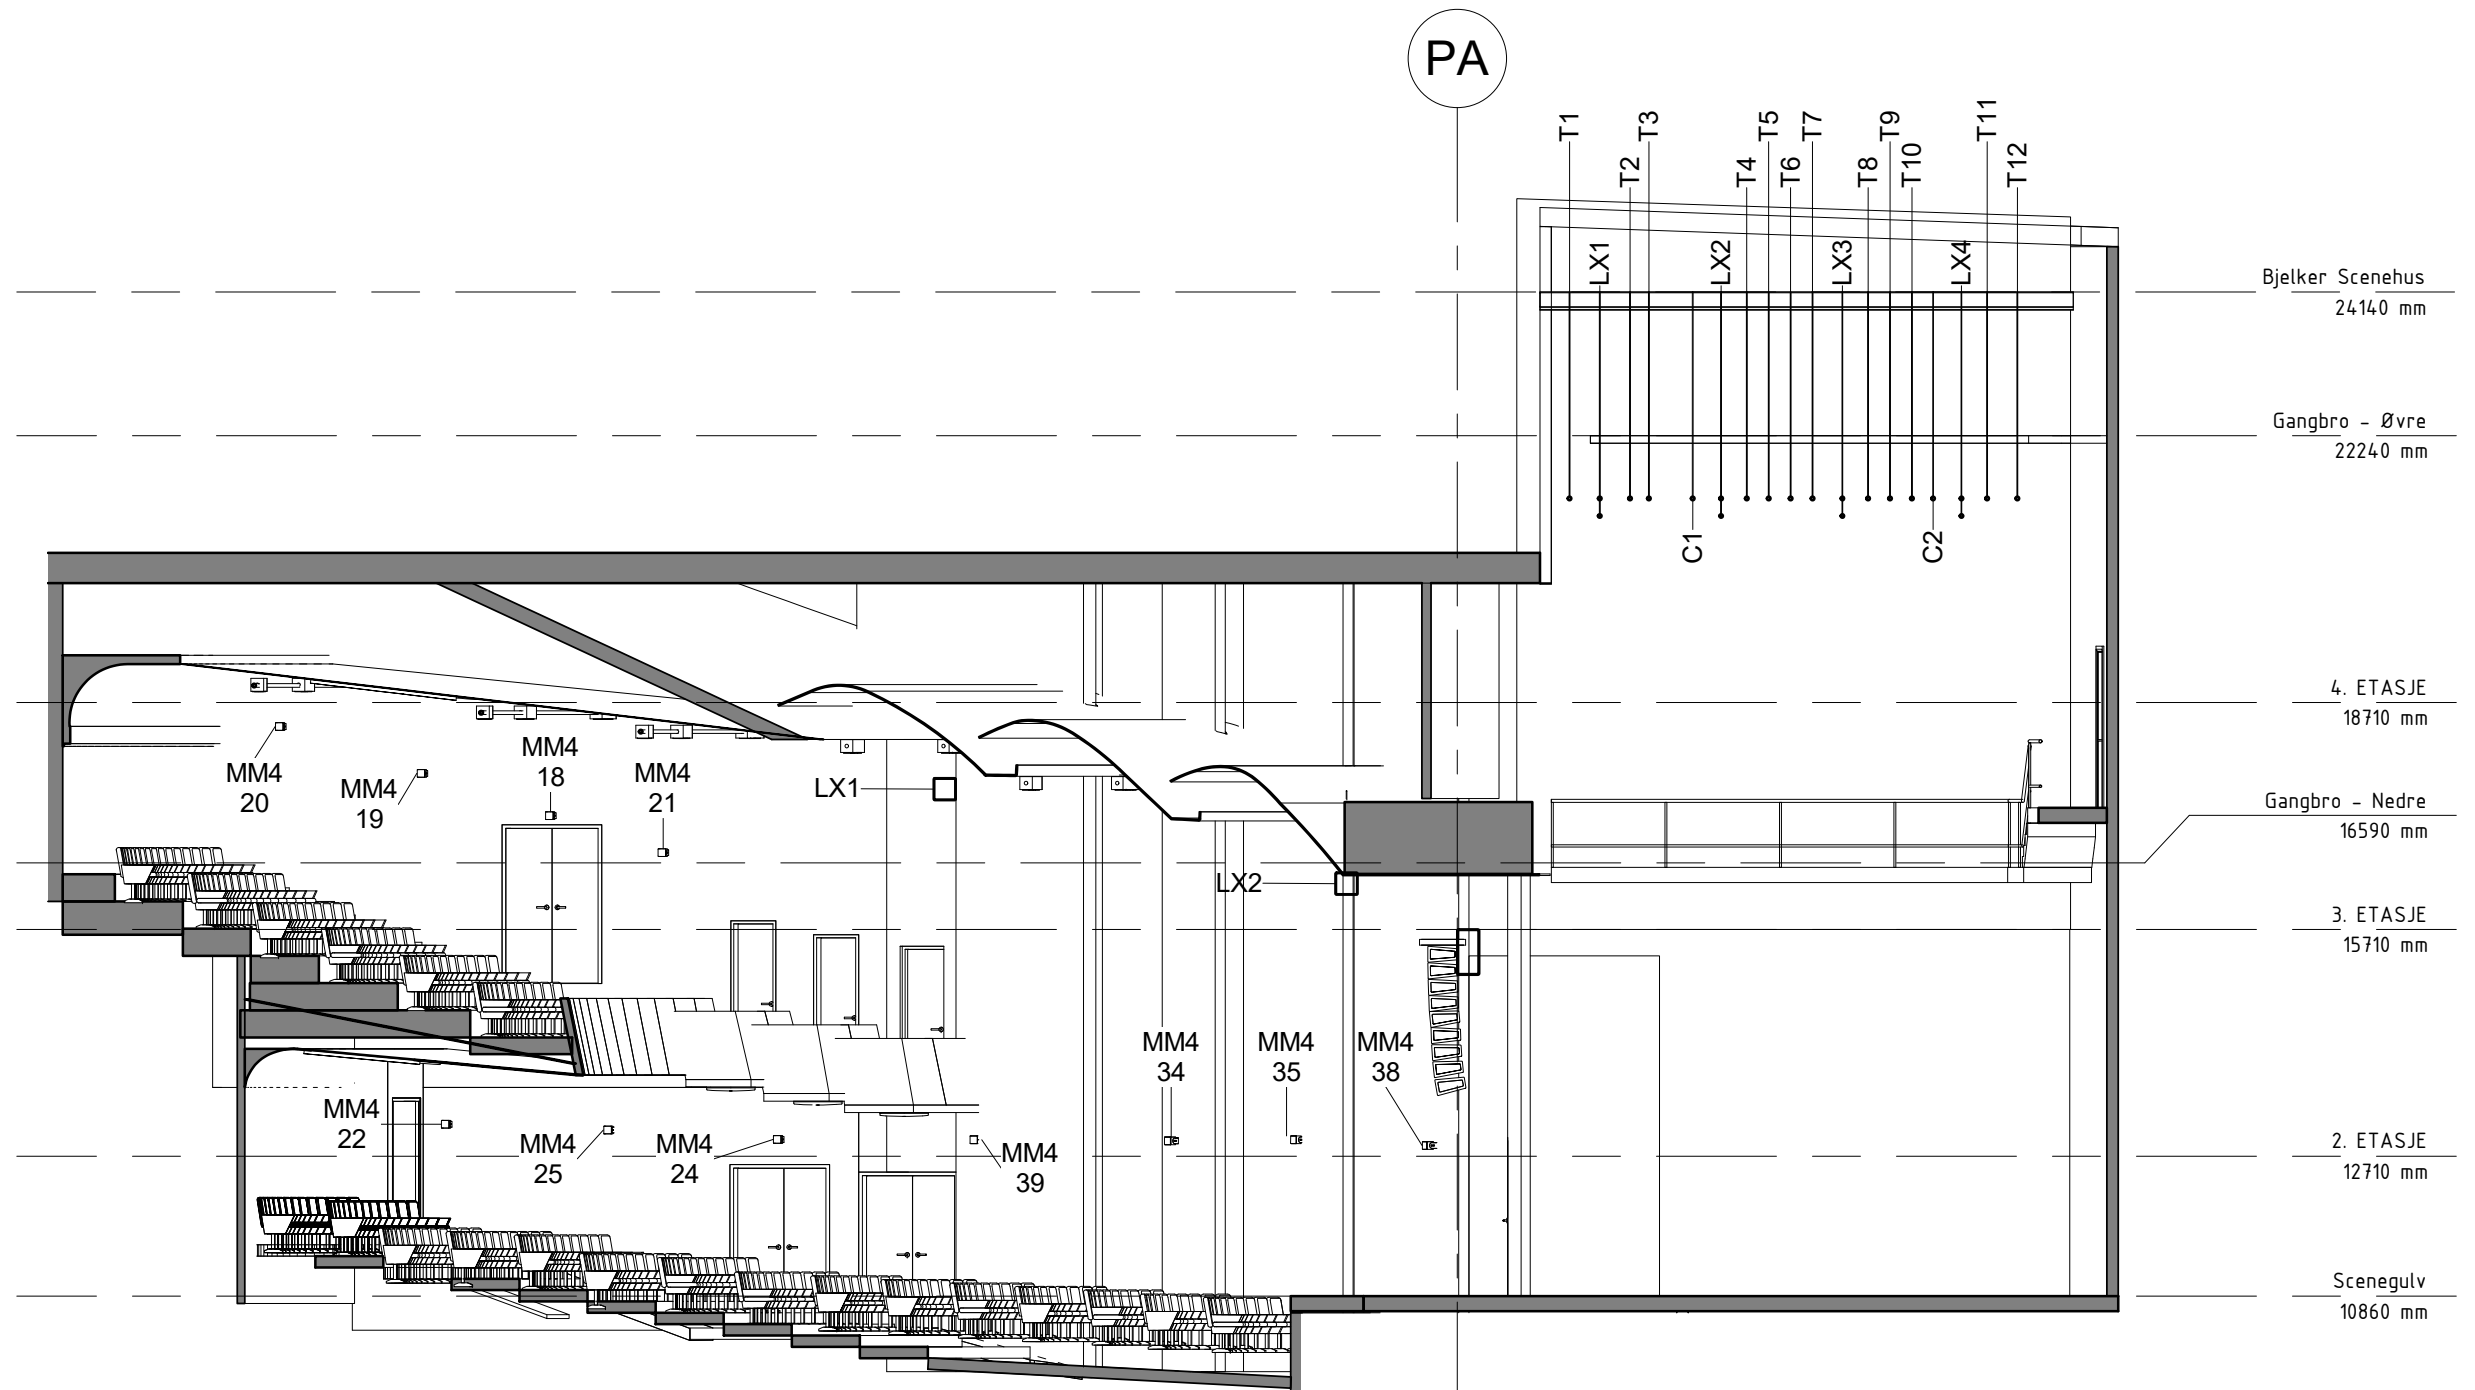

BRIGHT NORWAY AS
 Brenneriveien 11
 0182 Oslo
 www.brightgroup.com




Rev	Dato	Korreksjon	Sign	Kont
A	15.06.2021	Plassert MM4 og annotert		
B	01.07.2021	Satt inn PA med MAPP		

Oppdragsgiver:

Prosjektnr: Project Number	Rev.nr:
Dato: 06/21/21	Rev.dato:
Tegnet av: Author	Gnr:
Kontroll: Checker	Bnr:
Målestokk: 1 : 100	Arkformat: A3

Prosjekt: **Moss Parkteater**
 Tegning: **Langsnittet StageRight**
 Tegningnummer: **XX-TT-40-002**

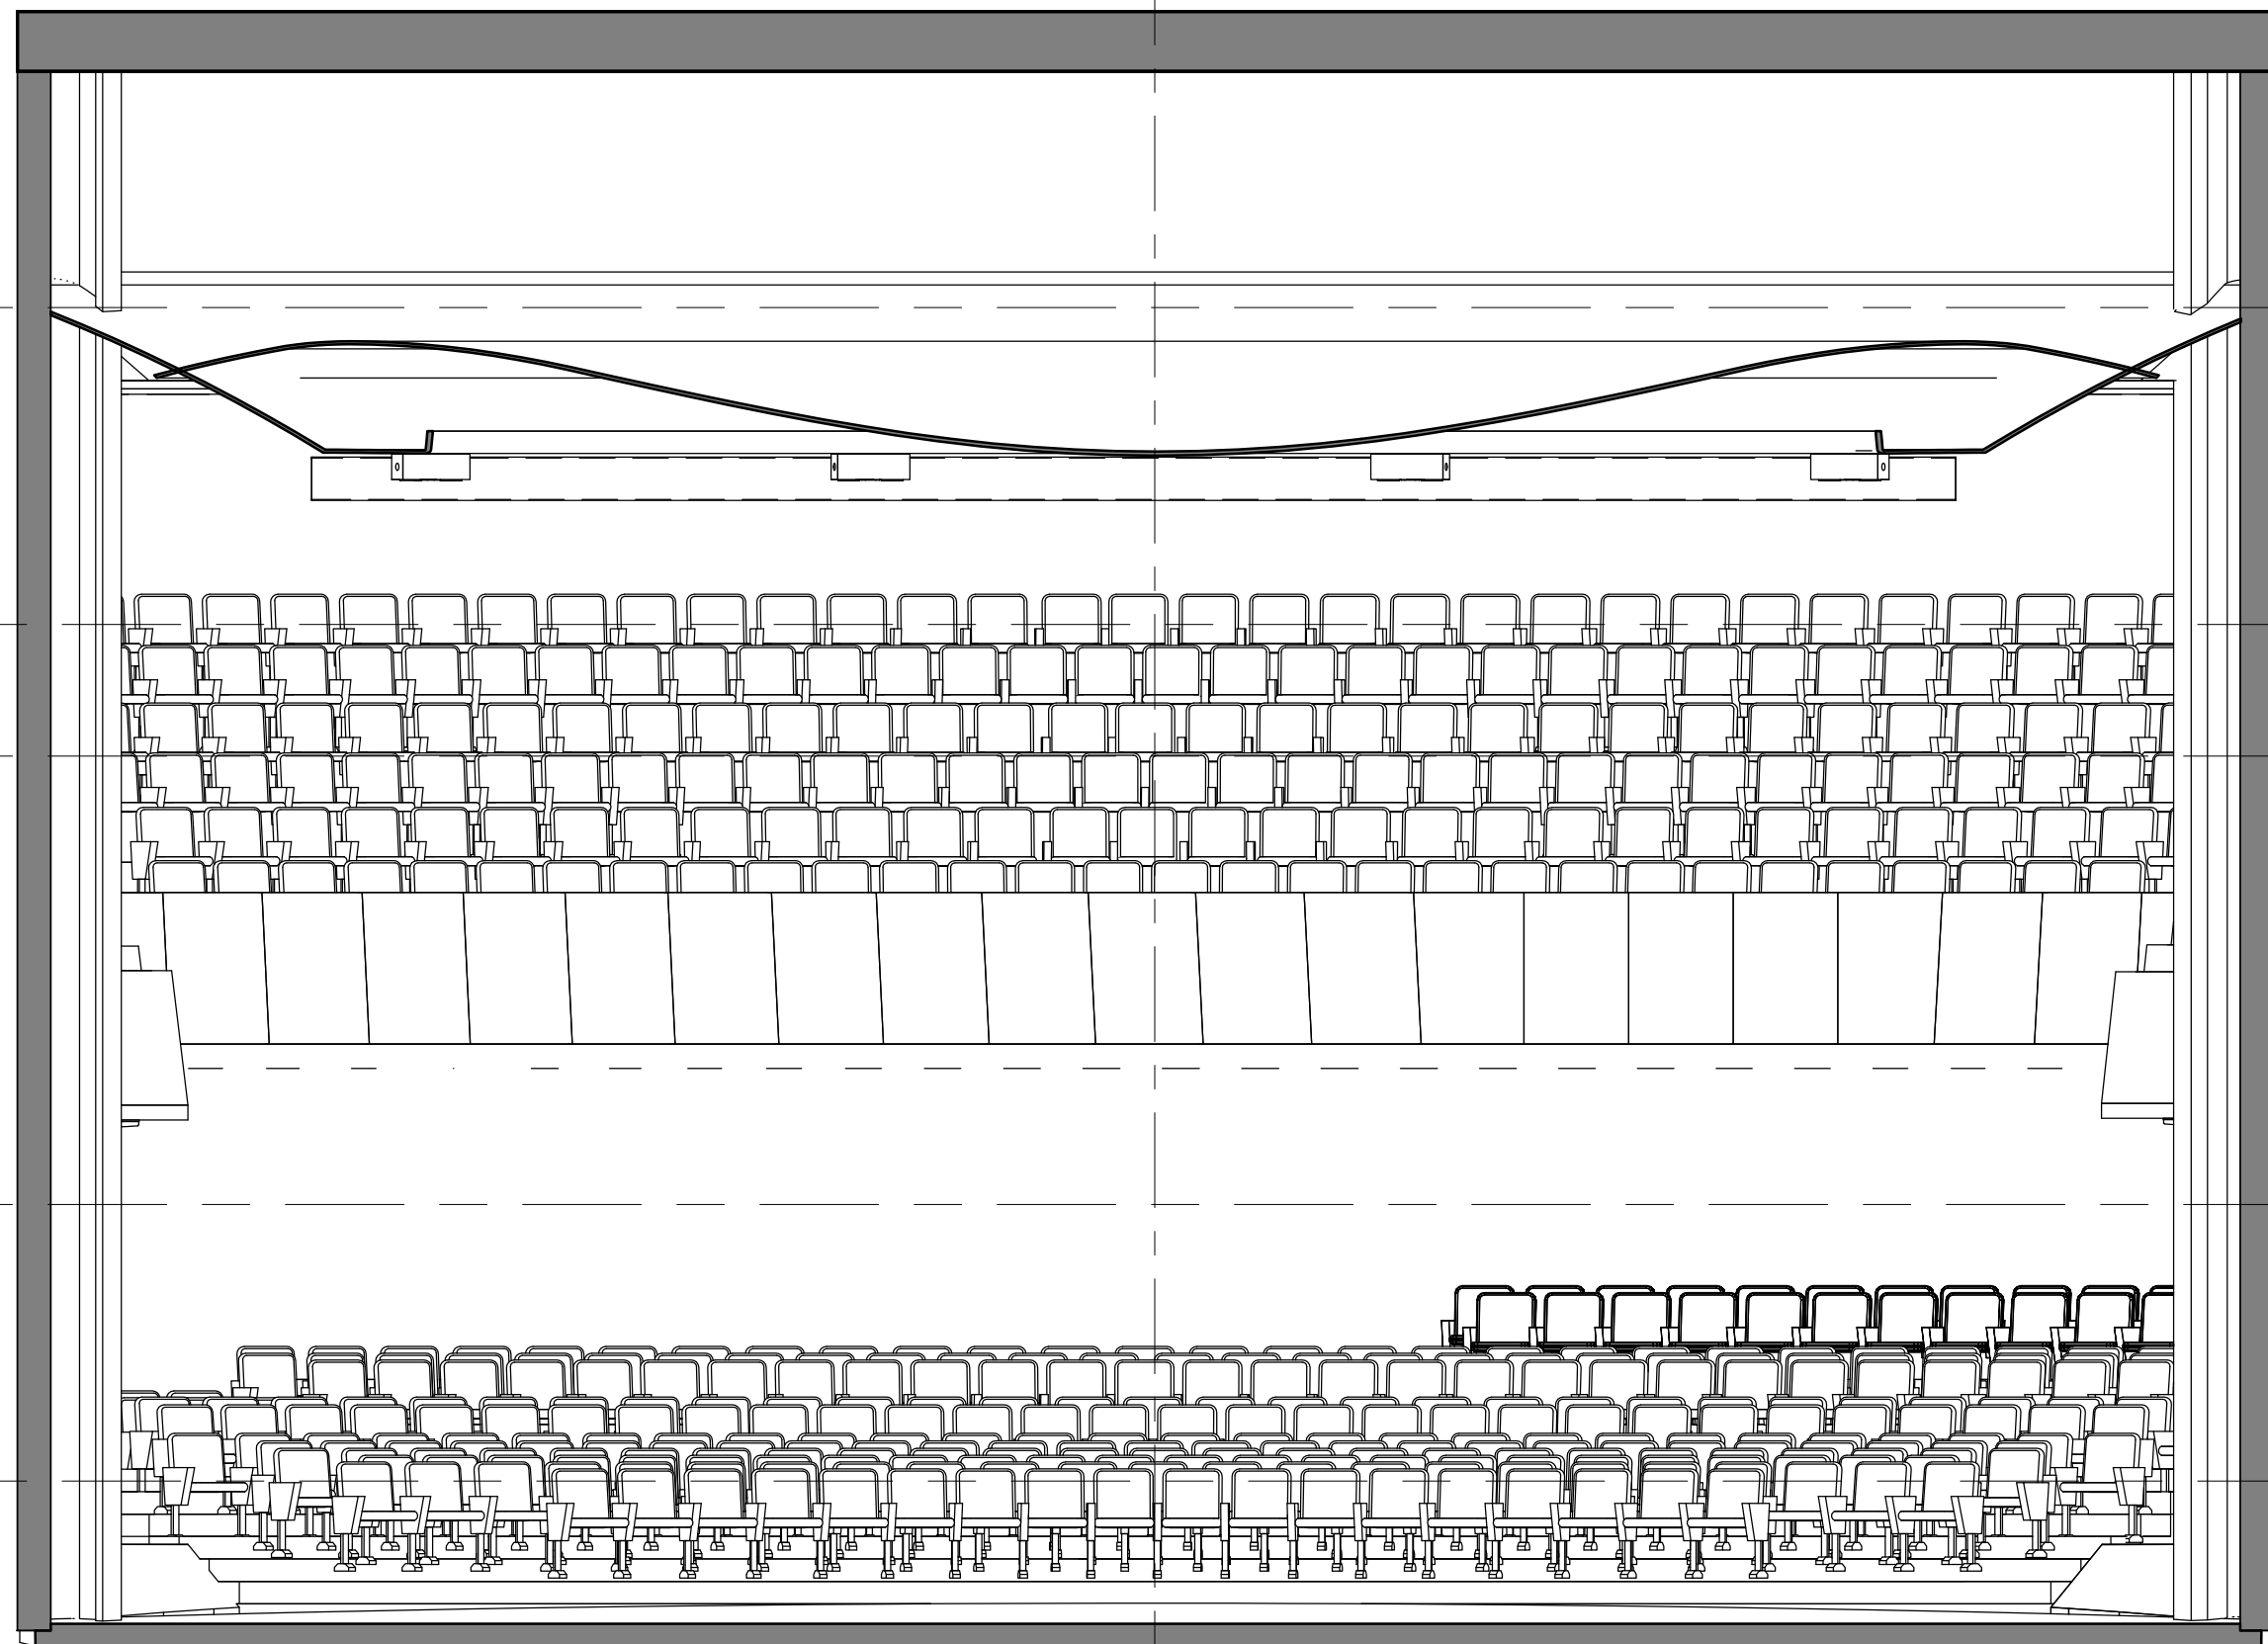

4. ETASJE
18710 mm

Gangbro - Nedre
16590 mm

3. ETASJE
15710 mm

2. ETASJE
12710 mm

Scenegulv
10860 mm

2

Galleri fra sal

1 : 50

BRIGHT NORWAY AS
Brenneriveien 11
0182 Oslo
www.brightgroup.com


bright

Rev	Dato	Korreksjon	Sign	Kont
A	15.06.2021	Plassert MM4 og annotert		
B	01.07.2021	Satt inn PA med MAPP		

Oppdragsgiver: MOSS KULTURHUS	
Prosjektnr: Project Number	Rev.nr:
Dato: 06/22/21	Rev.dato:
Tegnet av: Author	Gnr:
Kontroll: Checker	Bnr:
Målestokk: 1 : 50	Arkformat: A3

Prosjekt: **Moss Parkteater**
Tegning: **Oppriss av galleri - fra scene**
Tegningnummer: **XX-TT-41-001**

M

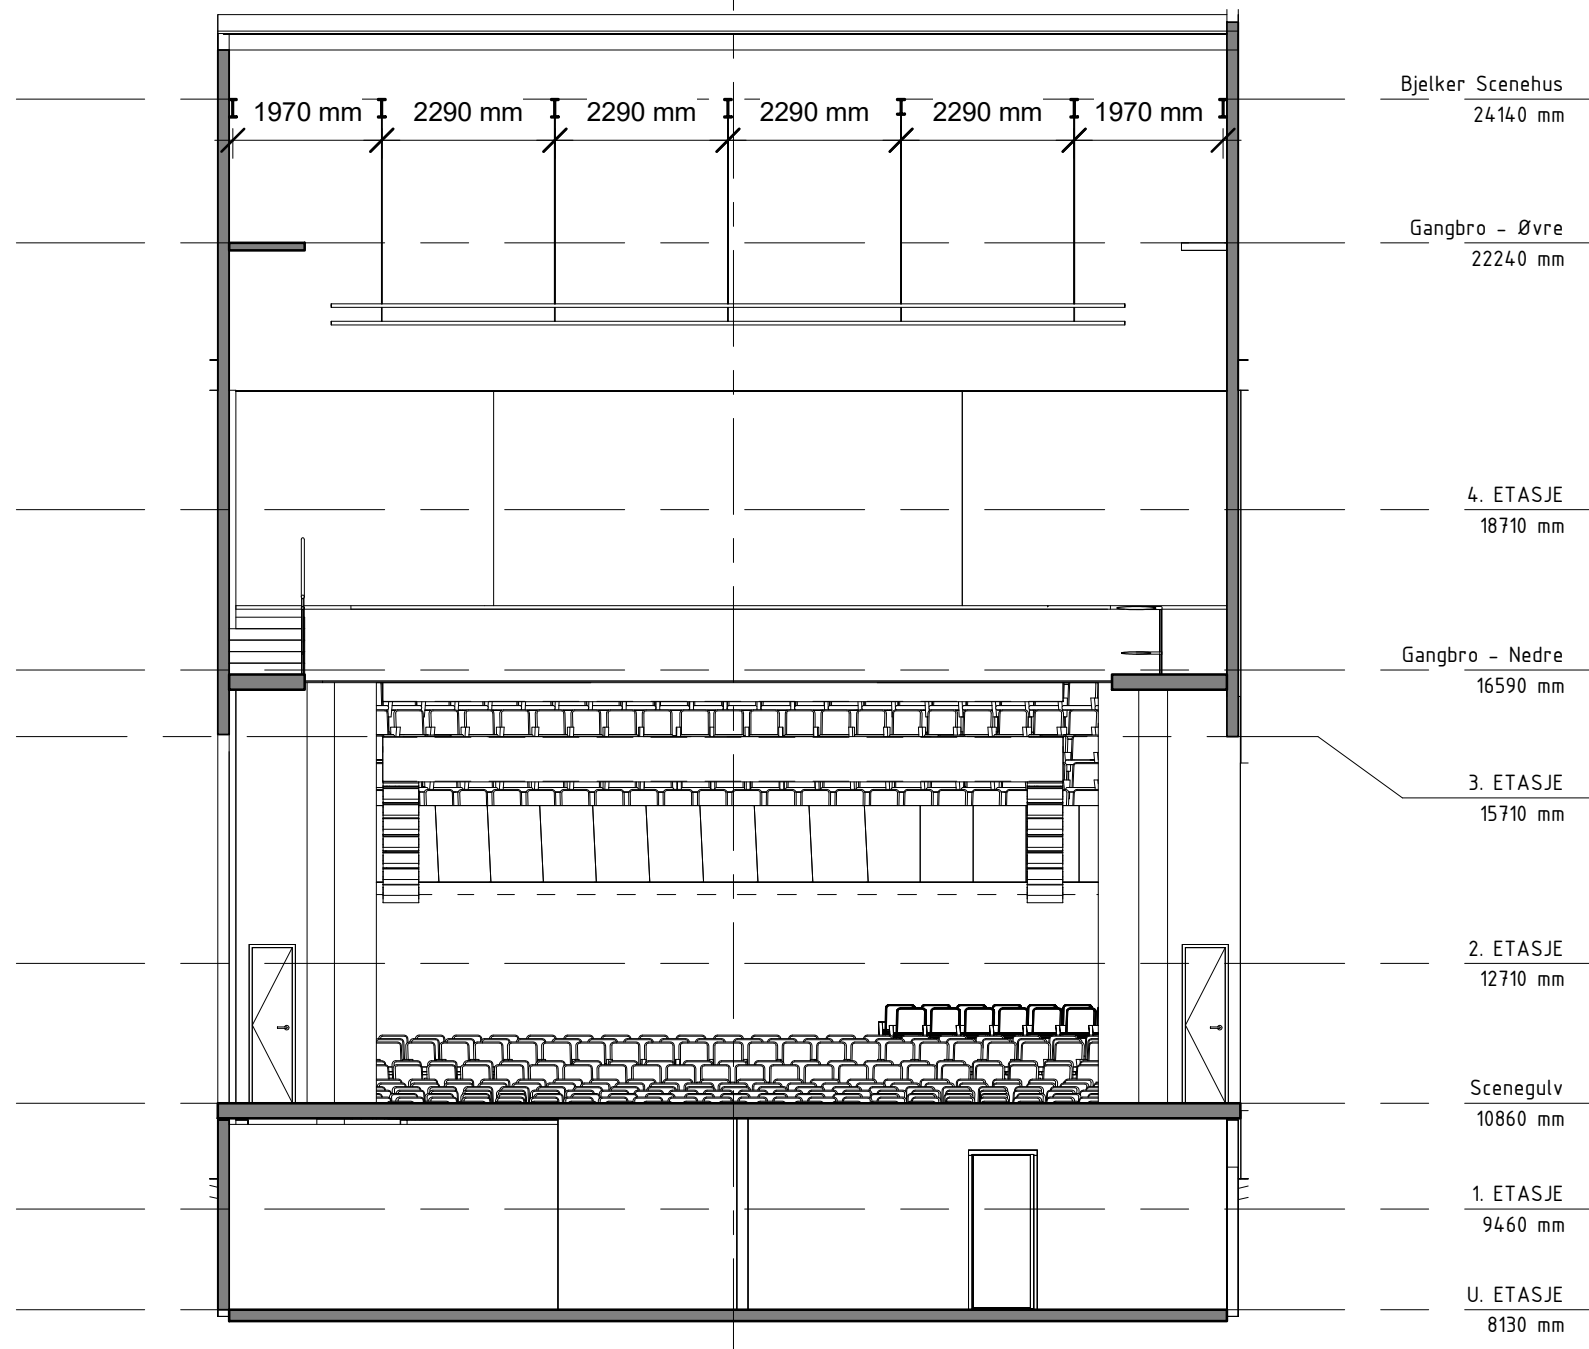

1 Sal fra Upstage
1 : 100

BRIGHT NORWAY AS
Brenneriveien 11
0182 Oslo
www.brightgroup.com




Rev	Dato	Korreksjon	Sign	Kont
A	15.06.2021	Plassert MM4 og annotert		
B	01.07.2021	Satt inn PA med MAPP		

Oppdragsgiver:	
Prosjektnr: Project Number	Rev.nr:
Dato: 06/22/21	Rev.dato:
Tegnet av: Author	Gnr:
Kontroll: Checker	Bnr:
Målestokk: 1 : 100	Arkformat: A3

Prosjekt: Moss Parkteater
Tegning: Sal sett fra Upstage
Tegningnummer: XX-TT-41-002

M

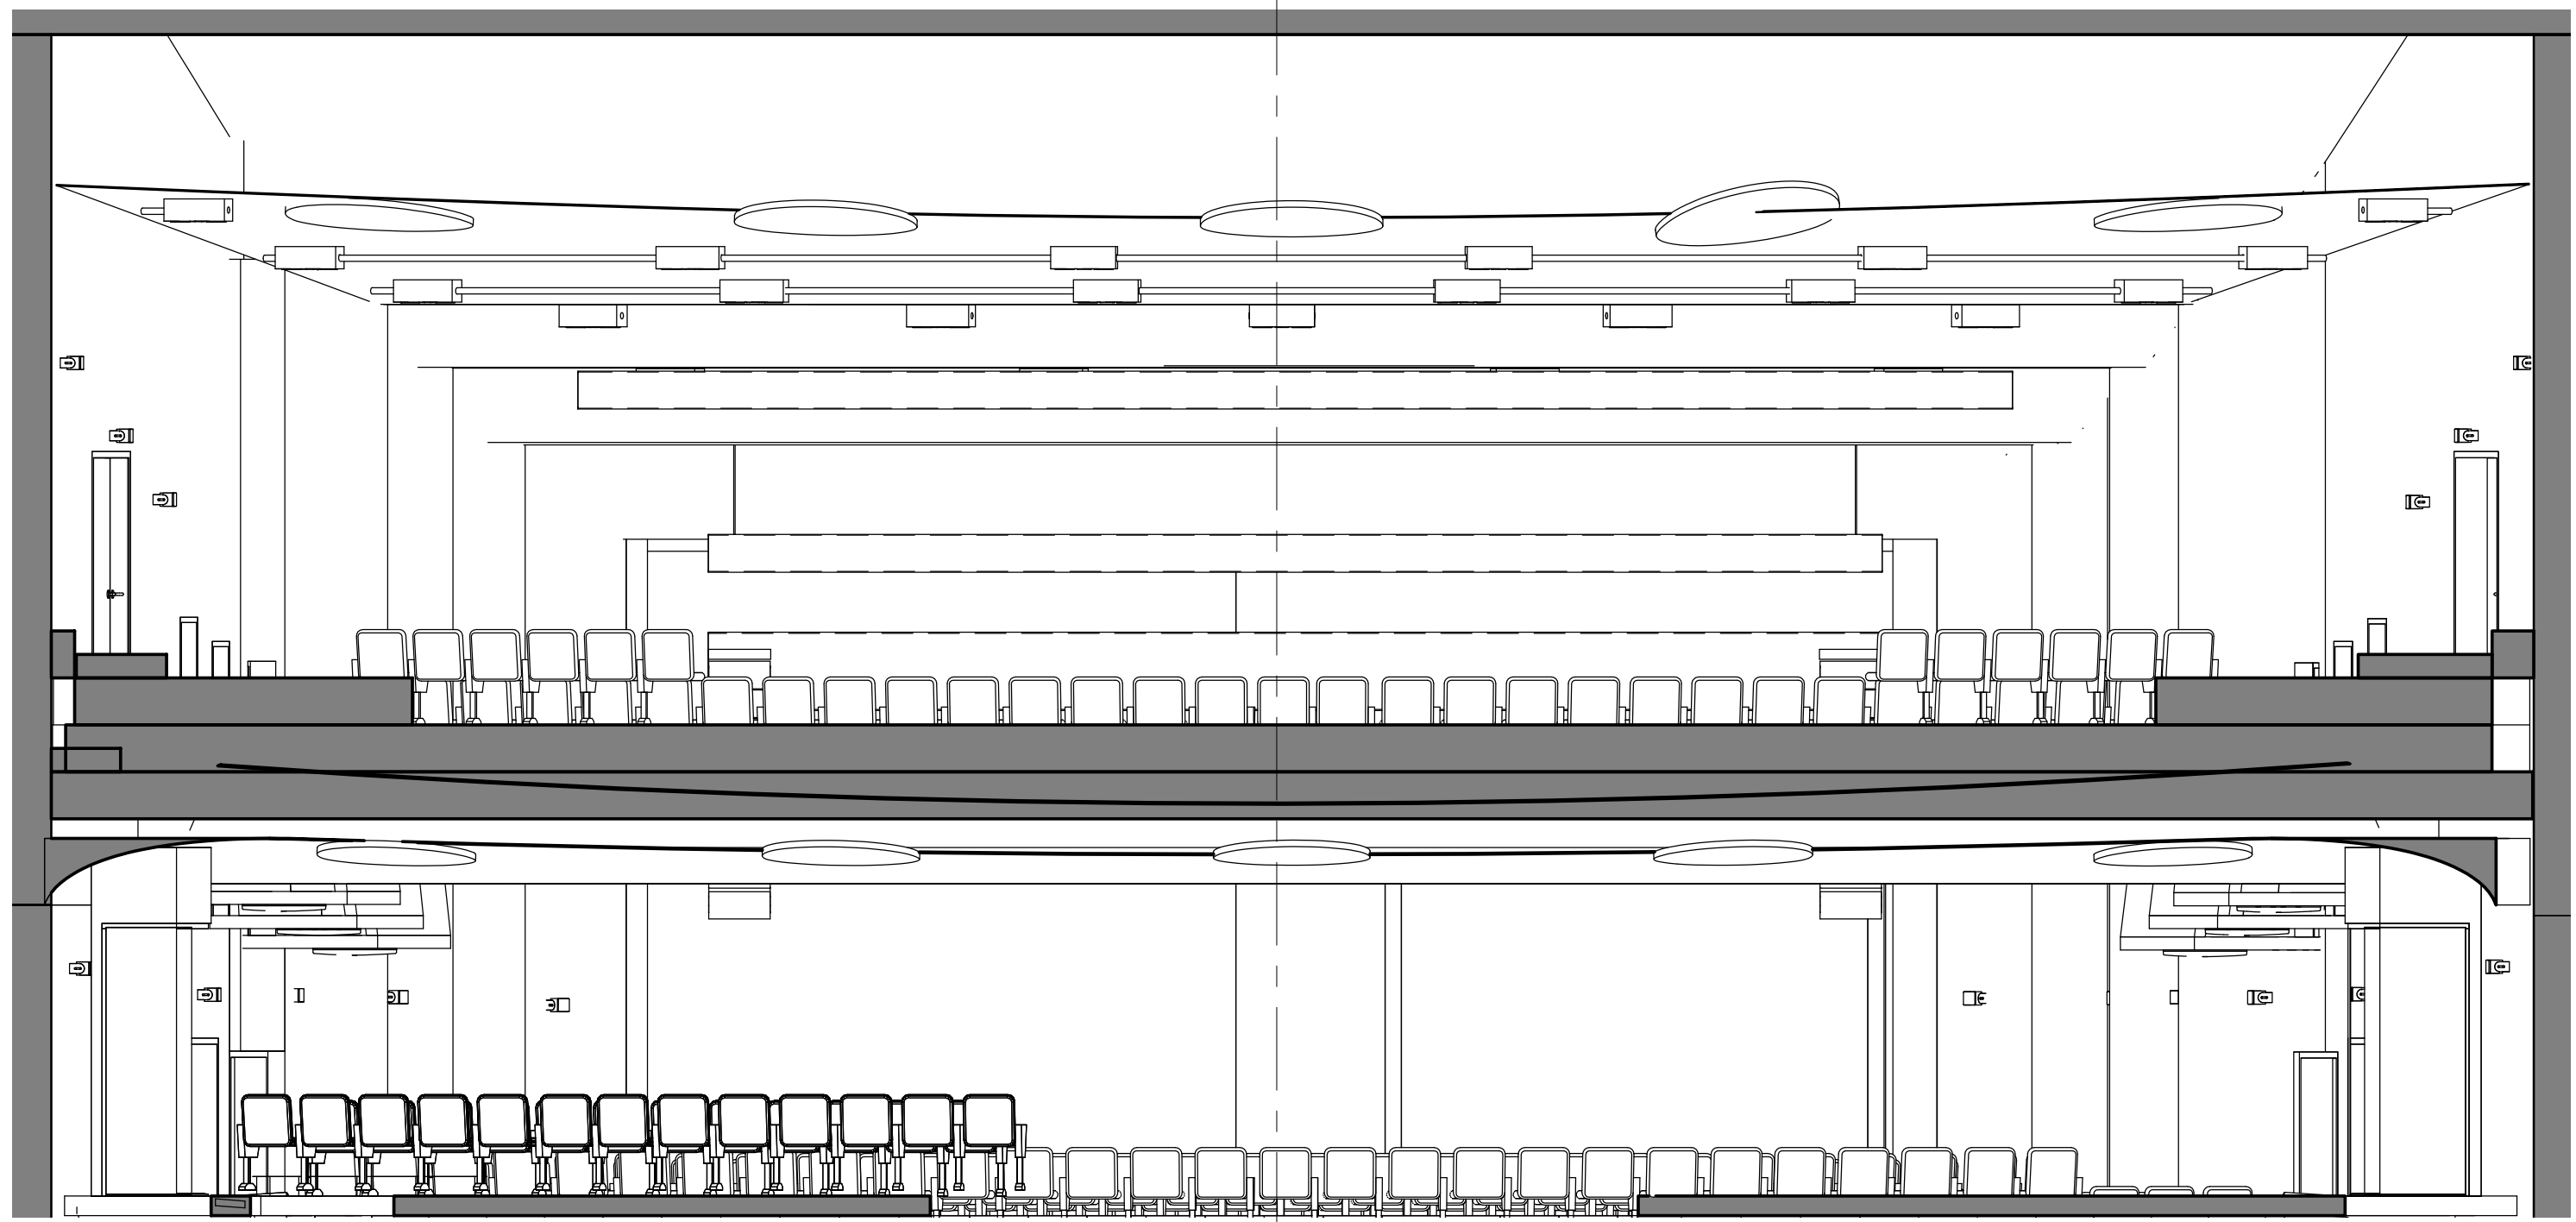


1 Scene fra bakvegg
1 : 50



BRIGHT NORWAY AS
Brenneriveien 11
0182 Oslo
www.brightgroup.com




Rev	Dato	Korreksjon	Sign	Kont
A	15.06.2021	Plassert MM4 og annotert		
B	01.07.2021	Satt inn PA med MAPP		

Oppdragsgiver: 	
Prosjektnr: Project Number	Rev.nr:
Dato: 06/22/21	Rev.dato:
Tegnet av: Author	Gnr:
Kontroll: Checker	Bnr:
Målestokk: 1 : 50	Arkformat: A3

Prosjekt: Moss Parkteater
Tegning: Scene sett fra bakerst i salen
Tegningnummer: XX-TT-41-003

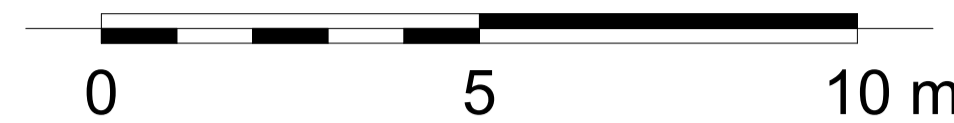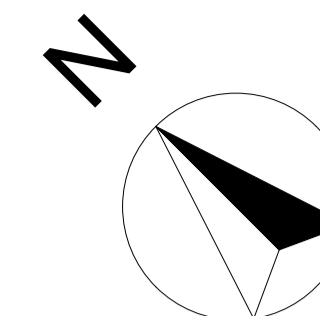


MÅL OG AREALER ER VEILEDENDE.
DET ER IKKE FORETATT OPPMÅLING

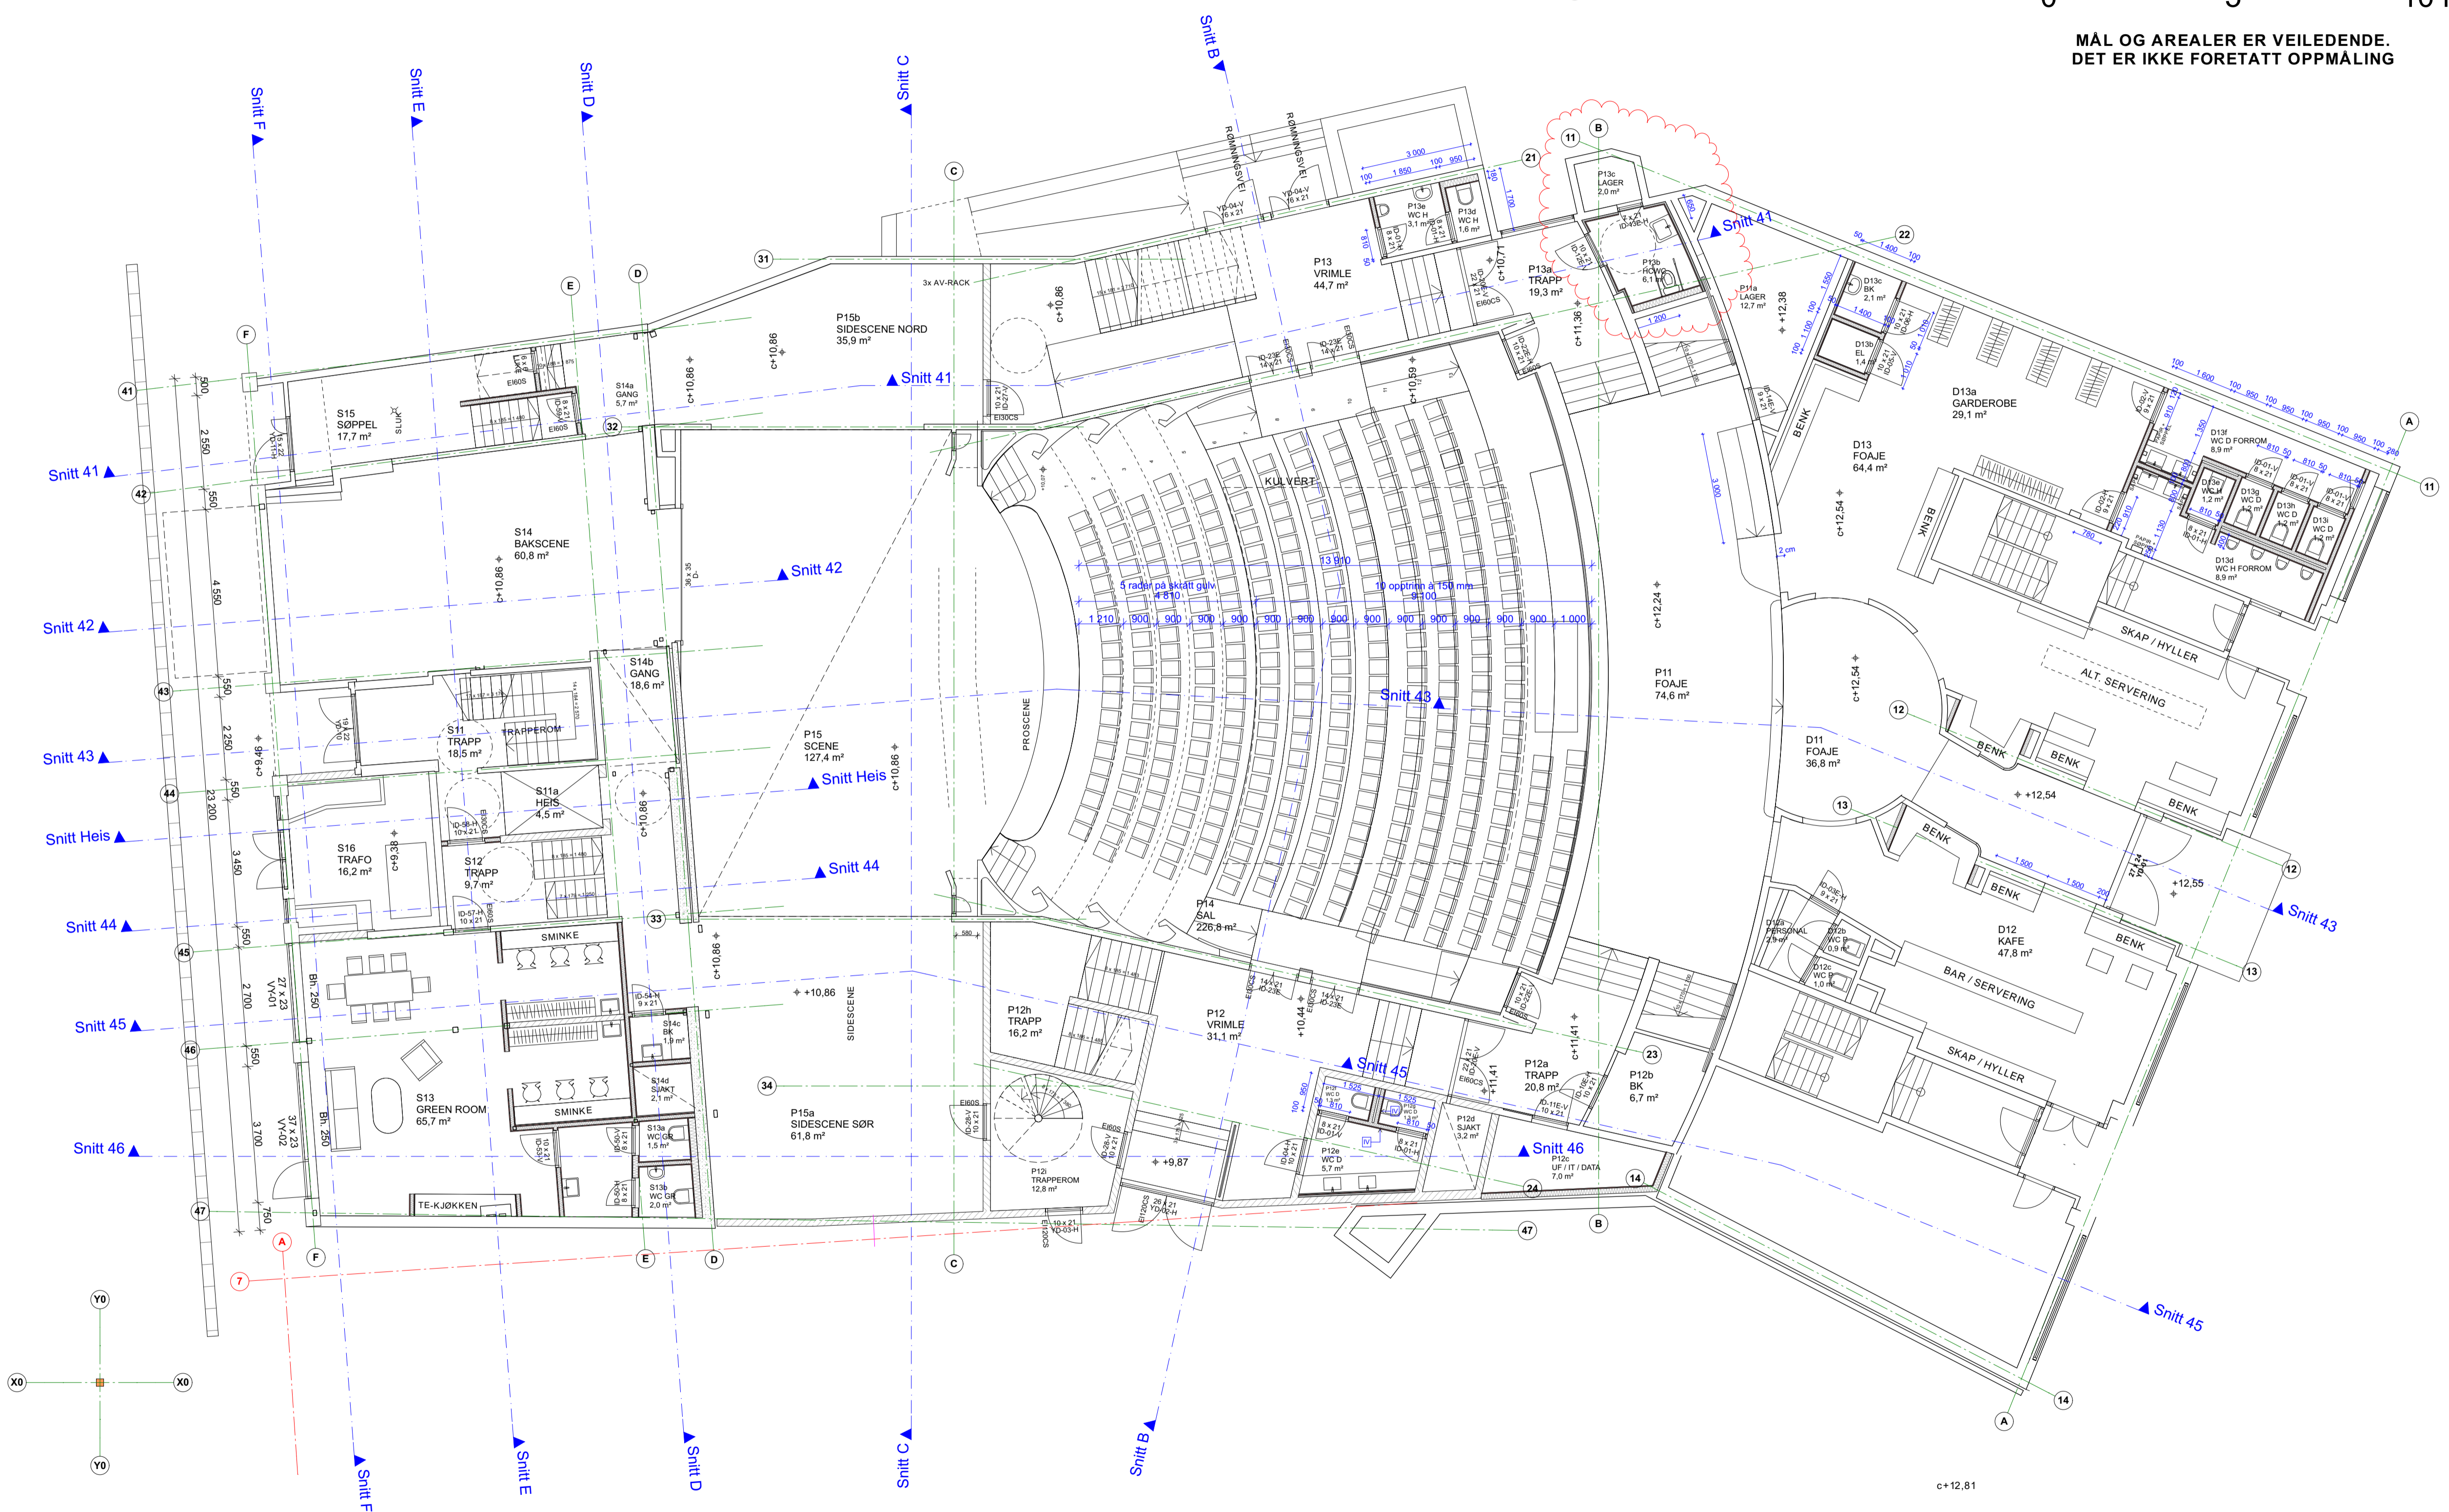

Rev	Beskrivelse	Dato	Sign
A	Første utendørs arbeidstegning	04.05.2018	KH
B	Garderober/hyller omtegnet	01.08.2018	KH
C	Omtegning innervegger Storgata 25 iht avtale	17.08.2018	KH
D	Omtegning Storgata 25 iht RIB ID derer	12.10.2018	KH
E	HVCID-uttegnet	23.11.2018	KH

TEGNER: A21-01N REV: E

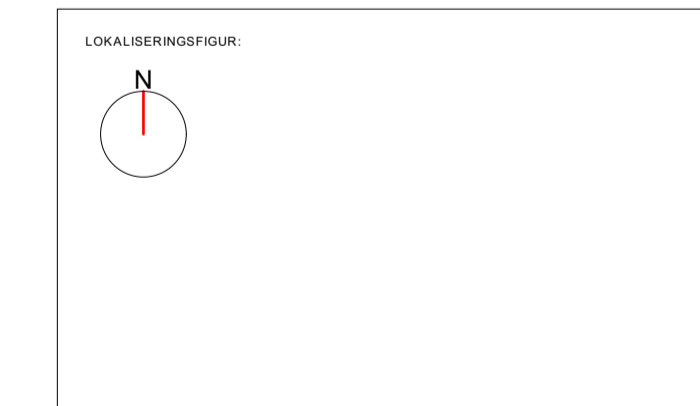

ARBEIDSTEGNING
Byggherre: MOSS KOMMUNALE EIENDOMSSKAP KF
Torderødalleen 11
1511 MOSS

Oppdragsgiver: HERSLETH ENTREPRENØR AS
Hobølveien 4
1550 Heien

PARKTEATERET
Dronningens gate 25, 1530 Moss Gnr/bnr 2/694-2029

PLAN 01 NY
TITTEL: 04.05.18 REV: 23.11.2018 MÅL: 1:100 A1 116225 P
BRUK: KH FORTEG: JEFJ

TEGNER: A21-01N REV: E



PLAN 01 - NY 1:100