


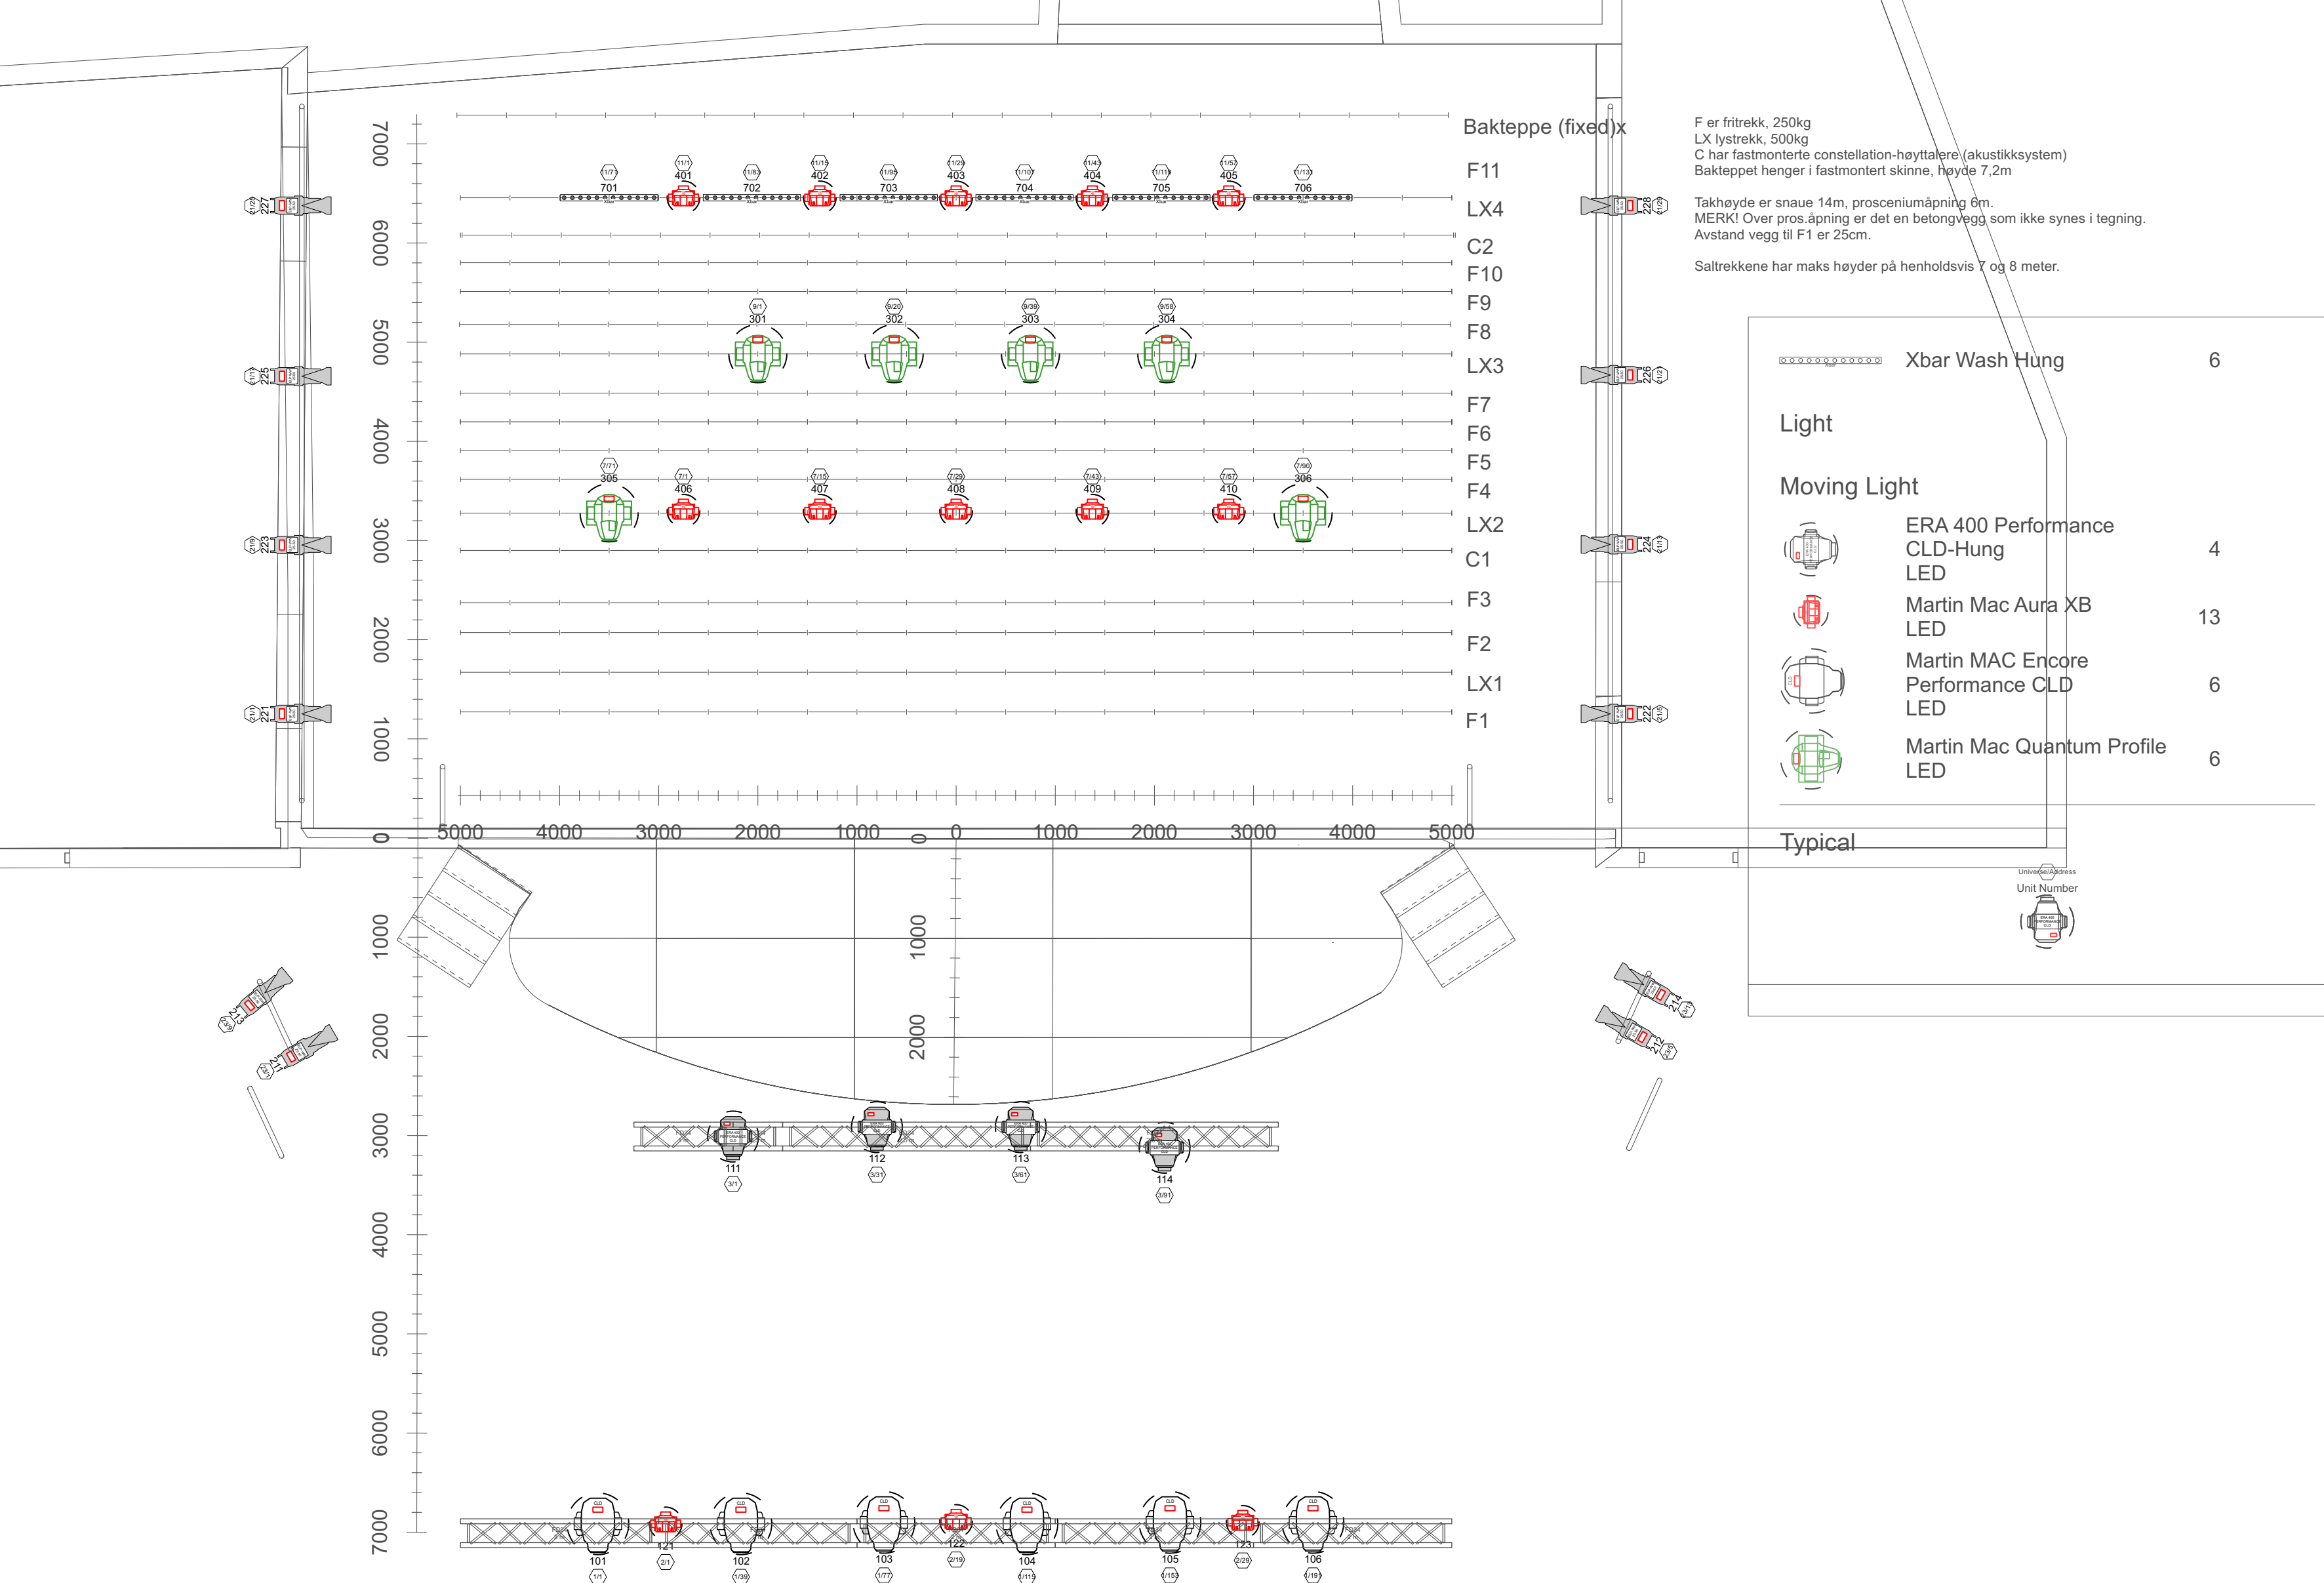

Bakteppe (fixed)x

F11

LX4

C2

F10

F9

F8

LX3

F7

F6

F5

F4

LX2

C1

F3

F2


LX1

F1

F er fritrekk, 250kg
LX lystrekk, 500kg
C har fastmonterte constellation-høytalere (akustikksystem)
Bakteppet henger i fastmontert skinne, høyde 7,2m

Takhøyde er snau 14m, proseniumåpning 6m.
MERK! Over pros.åpning er det en betongvegg som ikke synes i tegning.
Avstand vegg til F1 er 25cm.

Saltrekkene har maks høyder på henholdsvis 7 og 8 meter.

 

Xbar Wash Hung

6

Light

Moving Light



ERA 400 Performance
CLD-Hung
LED

4



Martin Mac Aura XB
LED

13



Martin MAC Encore
Performance CLD
LED

6



Martin Mac Quantum Profile
LED

6

Typical

Universe/Address
Unit Number

